



ΕΦΗΜΕΡΙΔΑ ΤΗΣ ΚΥΒΕΡΝΗΣΕΩΣ ΤΗΣ ΕΛΛΗΝΙΚΗΣ ΔΗΜΟΚΡΑΤΙΑΣ

24 Μαρτίου 2023

ΤΕΥΧΟΣ ΤΕΤΑΡΤΟ

Αρ. Φύλλου 217

ΑΠΟΦΑΣΕΙΣ

Αριθμ. 130134

Κήρυξη ως αναδασωτέας έκτασης με συνολικό εμβαδόν Εολ=184.531,395 τ.μ στην θέση «Στριβάδια», Τοπικής Κοινότητας Κασσανδρινού, Δήμου Κασσάνδρας, Περιφερειακής Ενότητας Χαλκιδικής.

Ο ΓΕΝΙΚΟΣ ΓΡΑΜΜΑΤΕΑΣ ΔΑΣΩΝ
ΤΟΥ ΥΠΟΥΡΓΕΙΟΥ
ΠΕΡΙΒΑΛΛΟΝΤΟΣ ΚΑΙ ΕΝΕΡΓΕΙΑΣ

Έχοντας υπόψη:

1. Την παρ. 1 του άρθρου 24 και την παρ. 3 του άρθρου 117 του Συντάγματος της Ελλάδας (Α' 120/1979).

2. Τον ν. 998/1979 «Περί προστασίας των δασών και των δασικών εν γένει εκτάσεων της Χώρας» και ειδικότερα της παρ. 1 του άρθρου 38 και του άρθρου 41 (Α' 289).

3. Τον ν. 998/1979 και ιδίως την παρ. 63 του άρθρου 70, όπως τροποποιήθηκε με την παρ. 2 του άρθρου 12 του ν. 2040/1992 «Ρύθμιση θεμάτων αρμοδιότητας Υπουργείου Γεωργίας και νομικών προσώπων εποπτείας και άλλες διατάξεις» (Α' 70) και αντικαταστάθηκε με την παρ. 15 του άρθρου 1 του ν. 3208/2003 «Προστασία των δασικών οικοσυστημάτων, κατάρτιση δασολογίου, ρύθμιση εμπραγμάτων δικαιωμάτων επί δασών και δασικών εν γένει εκτάσεων και άλλες διατάξεις» (Α' 303).

4. Τον ν. 3208/2003 «Προστασία των δασικών οικοσυστημάτων, κατάρτιση δασολογίου, ρύθμιση εμπραγμάτων δικαιωμάτων επί δασών και δασικών εν γένει εκτάσεων και άλλες διατάξεις» (Α' 303).

5. Τις σχετικές με το αντικείμενο του θέματος υπ' αρ. 160417/1180/8-7-80 και 182447/3049/24-9-80 εγκύκλιες διαταγές του Υπουργείου Γεωργίας.

6. Την υπ' αρ. 838/2002 απόφαση του Σ.τ.Ε. καθώς και τις υπ' αρ. 105204/2793/31-7-2002, 87355/363/14-3-2007 κ.λπ. εγκύκλιες διαταγές του Υπουργείου Αγροτικής Ανάπτυξης και Τροφίμων αναφορικά με το αντικείμενο του θέματος.

7. Το άρθρο 26 του ν. 4061/2012 και τις υπ' αρ. 133356/3733/26-07-2013, 169536/1516/19-04-2012 και 179200/5059/20-12-2012 εγκυκλίους διαταγές του Υ.Π.Ε.Κ.Α.

8. Το υπό στοιχεία Γ39682/28-04-2015 έγγραφο του Εθνικού Τυπογραφείου «Υποχρεωτική αποστολή εγγράφων για δημοσίευση στο Φύλλο της Εφημερίδας της

Κυβέρνησης με χρήση τεχνολογιών πληροφορικής και επικοινωνιών και προηγμένης ηλεκτρονικής υπογραφής».

9. Τον ν. 3861/2010 «Ενίσχυση της διαφάνειας με την υποχρεωτική ανάρτηση νόμων και πράξεων των κυβερνητικών, διοικητικών και αυτοδιοικητικών οργάνων στο διαδίκτυο «Πρόγραμμα Διαύγεια» και άλλες διατάξεις».

10. Την από 13-8-2021 Πράξη Νομοθετικού Περιεχομένου «Έκτακτα μέτρα για την αποτελεσματική προστασία και την ταχεία αποκατάσταση του φυσικού περιβάλλοντος, την άμεση στήριξη των πληγέντων από τις πυρκαγιές του Ιουλίου/Αυγούστου 2021 και συναφείς διατάξεις» (Α' 143), η οποία κυρώθηκε με το άρθρο 2 του ν. 4824/2021 (Α' 156).

11. Την υπό στοιχεία ΥΠΕΝ/ΔΔΥ/48478/3594/16-05-2022 κοινή υπουργική απόφαση «Καθορισμός των διοικητικών λεπτομερειών μεταφοράς των δασικών υπηρεσιών, του αντίστοιχου προσωπικού και λοιπών θεμάτων της παρ. 5 του άρθρου τρίτου της από 13.8.2021 Πράξης Νομοθετικού Περιεχομένου (Α' 143), η οποία κυρώθηκε με το άρθρο 2 του ν. 4824/2021 (Α' 156)» (Β' 2415).

12. Τα άρθρα 47 έως 55 του ν. 4915/2022 (Α' 63).

13. Το π.δ. 29/2022 «Τροποποίηση του π.δ. 132/2017 «Οργανισμός Υπουργείου Περιβάλλοντος και Ενέργειας (Υ.Π.Ε.Ν.)» (Α' 77).

14. Την υπό στοιχεία ΥΠΕΝ/ΔΟΙΚΔ/ 48691/2883/16-05-2022 απόφαση του Υπηρεσιακού Γραμματέα του Υπουργείου Περιβάλλοντος και Ενέργειας «Ορισμός των Προϊσταμένων των Επιθεωρήσεων Εφαρμογής Δασικής Πολιτικής (ΕΕΔΠ) της Γενικής Γραμματείας Δασών του Υπουργείου Περιβάλλοντος και Ενέργειας, ως δευτερεύοντες διατάκτες» (Β' 2501).

15. Το υπ' αρ. 101588/06-04-2022 έγγραφο της Γενικής Διεύθυνσης Δασών και Αγροτικών Υποθέσεων της Α.Δ.Μ.Θ. «Ρύθμιση θέσεων ευθύνης στη Δ/νση Δασών Χαλκιδικής».

16. Την υπό στοιχεία ΥΠΕΝ/ΔΝΕΠ/83988/2740 απόφαση «Εξουσιοδότηση υπογραφής "Με εντολή Υπουργού" του Υπουργού Περιβάλλοντος και Ενέργειας, "Με εντολή Υφυπουργού" του Υφυπουργού Περιβάλλοντος και Ενέργειας και "Με εντολή Γενικού Γραμματέα Δασών" του Γενικού Γραμματέα Δασών του Υπουργείου Περιβάλλοντος και Ενέργειας, κατά λόγο αρμοδιότητας, στον Προϊστάμενο της Γενικής Διεύθυνσης Δασών και Δασι-

κού Περιβάλλοντος της Γενικής Γραμματείας Δασών του Υ.Π.ΕΝ., στους Προϊστάμενους των Επιθεωρήσεων Εφαρμογής Δασικής Πολιτικής και στους Προϊστάμενους των Διευθύνσεων, Δασαρχείων και Τμημάτων που υπάγονται σε αυτές» (Β' 4528).

17. Την υπ' αρ. 91458/2023 διαταγή μας.

18. Τις υπ' αρ. 152417/2022, 221037/2022, 240022/2022 και 122421/2023 προτάσεις - αναφορές του Δασαρχείου Κασσάνδρας και την εισήγηση του υπαλλήλου του δασαρχείου Μιχαήλ Τσαλικίδη, αποφασίζουμε:

Κηρύσσουμε ως αναδασωτέα, έκταση με συνολικό εμβαδόν Εολ=184.531,395 τ.μ στην θέση «Στριβάδια», Τοπικής Κοινότητας Κασσανδρινού, Δήμου Κασσάνδρας, Περιφερειακής Ενότητας Χαλκιδικής, διότι αποτελούσε δάσος που καταστράφηκε μετά από πυρκαγιά που εκδηλώθηκε στις 11-04-2022.

Σκοποί της κήρυξης της ανωτέρω έκτασης ως αναδασωτέα είναι η διατήρηση του δασικού της χαρακτήρα, ο αποκλεισμός της διάθεσής της για άλλη χρήση και η αποκατάσταση της δασικής βλάστησης με τεχνητή ή φυσική αναδάσωση, που ήταν δάσος Χαλεπίου Πεύκης με υπόροφο αείφυλλα πλατύφυλλα και με ποσοστό συγκόμωσης 80-100%.

Η άνω έκταση απεικονίζεται στο προσαρτημένο στην παρούσα απόφασή μας τοπογραφικό διάγραμμα του υπαλλήλου του Δασαρχείου Κασσάνδρας Μιχαήλ Τσαλικίδη σε κλίμακα 1:5000 και με σύστημα συντεταγμένων ΕΓΣΑ 87, και συνορεύει:

Βόρεια: Με δάσος και με μη δασικές εκτάσεις

Νότια: Με δάσος και με μη δασικές εκτάσεις

Ανατολικά: Με δρόμο

Δυτικά: Με δάσος και με μη δασικές εκτάσεις

Κατά της παρούσας απόφασης επιτρέπεται υποβολή αίτησης ακύρωσης στο Τριμελές Διοικητικό Εφετείο Θεσσαλονίκης (άρθρο 47 ν. 3900/2010, Α' 213), εντός προθεσμίας εξήντα (60) ημερών, αρχομένη από την επομένη της δημοσίευσής της (άρθρο 46 π.δ. 18/1989).

Επίσης, κατά της παρούσας απόφασης επιτρέπεται υποβολή αίτησης ανάκλησης ή τροποποίησης προς τον Προϊστάμενο της Επιθεώρησης Εφαρμογής Δασικής πολιτικής Μακεδονίας - Θράκης από οποιονδήποτε έχει έννομο συμφέρον, σύμφωνα με τις διατάξεις της παρ. 3 του άρθρου 35 του ν. 4280/2014, της παρ. 4 του άρθρου 44 του ν. 998/1979 και όπως αυτή ερμηνεύεται στη σκέψη 8 της υπ' αρ. 5390/2012 απόφασης του ΣτΕ.

Με την απόφασή μας αυτή δεν προκαλείται δαπάνη σε βάρος του κρατικού προϋπολογισμού.

ΠΙΝΑΚΑΣ ΣΥΝΤΕΤΑΓΜΕΝΩΝ 1

ΕΜΒΑΔΟΝ ΣΥΝΟΛ. ΠΕΡΙΜΕΤΡΟΥ Ε=202.816,819ΤΜ

X453381.9616	Y4426495.9756	X453758.7814	Y4426055.5763
X453368.8619	Y4426494.5576	X453773.9360	Y4426053.6418
X453360.2123	Y4426469.2017	X453799.3544	Y4426045.7267
X453364.2488	Y4426444.7103	X453815.3884	Y4426032.8696
X453373.4750	Y4426433.4730	X453843.9108	Y4426029.6189
X453393.6573	Y4426424.2527	X453861.5235	Y4426024.2057
X453410.3188	Y4426420.7838	X453879.4414	Y4426016.2905
X453430.7629	Y4426423.4958	X453880.4516	Y4426037.0771
X453437.7083	Y4426424.1572	X453882.6166	Y4426041.3441
X453476.9361	Y4426418.4716	X453918.2304	Y4426065.5042
X453496.2942	Y4426410.6222	X453932.4121	Y4426073.5475
X453526.4389	Y4426382.3369	X453943.3138	Y4426088.9172
X453535.5015	Y4426386.4831	X453971.8065	Y4426069.3526
X453544.4316	Y4426377.5553	X453954.6490	Y4426051.3890
X453581.9998	Y4426346.3576	X453955.1559	Y4426045.5254
X453606.5069	Y4426322.1543	X453950.2944	Y4426038.7098
X453624.5972	Y4426300.4214	X453950.2944	Y4426038.7098
X453627.1069	Y4426286.6215	X453935.5871	Y4426018.0908
X453604.7703	Y4426257.7670	X453917.3837	Y4425982.3190
X453591.7196	Y4426231.1706	X453908.8290	Y4425977.4290
X453545.5405	Y4426248.7342	X453908.8290	Y4425977.4290
X453545.5405	Y4426248.7342	X453908.8290	Y4425977.4290
X453521.6368	Y4426270.3717	X453908.8290	Y4425977.4290
X453497.7331	Y4426292.0092	X453886.0871	Y4425982.3659
X453483.1459	Y4426295.6239	X453886.0871	Y4425982.3659
X453458.1702	Y4426301.8129	X453886.0871	Y4425982.3659
X453433.0559	Y4426308.7454	X453885.4661	Y4425970.2782
X453445.8911	Y4426327.1042	X453911.1468	Y4425968.5245
X453429.5626	Y4426349.8502	X453934.7254	Y4425958.2079
X453408.4320	Y4426362.4931	X453947.1006	Y4425952.7932
X453395.1693	Y4426361.3406	X453957.7083	Y4425948.1519
X453385.3665	Y4426339.7305	X453975.5966	Y4425913.9564
X453387.0964	Y4426316.3916	X454014.7125	Y4425899.9667
X453392.8195	Y4426282.0114	X454026.2143	Y4425896.3551
X453415.1987	Y4426268.8945	X454023.9078	Y4425845.0671
X453451.4244	Y4426233.8566	X454031.4621	Y4425822.4761
X453462.1770	Y4426215.6599	X454095.7950	Y4425779.5330
X453478.6822	Y4426202.8141	X454143.8094	Y4425772.3027
X453484.9456	Y4426215.5200	X454190.0374	Y4425774.9339
X453490.1732	Y4426210.8260	X454248.9723	Y4425805.4367
X453525.7970	Y4426181.9311	X454310.3062	Y4425937.7708
X453539.9046	Y4426193.5637	X454311.5215	Y4425983.9182
X453556.0793	Y4426174.5056	X454306.8772	Y4426010.2497
X453553.0518	Y4426167.2881	X454289.0497	Y4426014.5834
X453570.9881	Y4426150.5741	X454281.1823	Y4425998.3719
X453581.0478	Y4426142.9227	X454272.0178	Y4425949.3150
X453596.6982	Y4426131.3819	X454271.6080	Y4425948.3014
X453608.5499	Y4426121.2078	X454270.8917	Y4425943.2873
X453623.8493	Y4426105.1533	X454269.9375	Y4425938.1796
X453633.7511	Y4426094.1513	X454258.0439	Y4425881.1896
X453638.5136	Y4426071.5294	X454254.0624	Y4425862.1115
X453655.5793	Y4426058.4325	X454245.4046	Y4425828.1539
X453666.1802	Y4426042.5312	X454242.1611	Y4425826.7710
X453670.6606	Y4426035.8106	X454231.8476	Y4425825.0841
X453675.1435	Y4426029.8707	X454218.1748	Y4425832.8951
X453702.2709	Y4426020.1358	X454219.3467	Y4425881.7140
X453729.0845	Y4426021.0002	X454204.8926	Y4425910.8100
X453740.9056	Y4426031.6612	X454194.0686	Y4425917.4595

ΠΙΝΑΚΑΣ ΣΥΝΤΕΤΑΓΜΕΝΩΝ 2

X454183.9927	Y4425923.5029	X453785.2448	Y4426247.7688
X454181.0628	Y4425927.9942	X453747.0677	Y4426275.1065
X454184.9695	Y4425933.4231	X453753.0122	Y4426278.8044
X454188.8761	Y4425938.8520	X453735.8080	Y4426314.5244
X454187.5088	Y4425953.3024	X453726.8737	Y4426331.5317
X454230.6758	Y4425992.7480	X453723.4535	Y4426337.2725
X454196.6891	Y4426016.5716	X453713.4735	Y4426338.3080
X454175.5939	Y4426022.6252	X453700.5792	Y4426341.6696
X454165.6281	Y4426027.6070	X453672.4853	Y4426349.9542
X454143.4030	Y4426004.8527	X453654.4493	Y4426358.3257
X454150.2374	Y4425993.3586	X453636.4132	Y4426366.6972
X454133.9512	Y4425974.5609	X453594.6833	Y4426411.2392
X454111.2445	Y4425986.6545	X453544.4649	Y4426433.7541
X454101.1263	Y4425984.1651	X453492.6408	Y4426480.3719
X454066.8701	Y4425988.8862	X453455.8795	Y4426484.1247
X454055.1506	Y4426011.5381	X453416.5489	Y4426485.9023
X454059.4477	Y4426023.6452		
X454051.6347	Y4426040.2436		
X454045.0734	Y4426051.2373		
X454053.8099	Y4426054.7033		
X454067.9547	Y4426057.3374		
X454072.2158	Y4426056.9781		
X454085.0777	Y4426062.5597		
X454104.6569	Y4426046.1555		
X454109.1182	Y4426044.4453		
X454132.6100	Y4426058.2600		
X454132.1047	Y4426059.5653		
X454142.4826	Y4426062.5297		
X454181.5420	Y4426036.7520		
X454192.5194	Y4426037.5177		
X454203.2636	Y4426048.0273		
X454187.4356	Y4426049.0482		
X454150.6738	Y4426070.7422		
X454142.7598	Y4426088.8631		
X454141.2281	Y4426117.1930		
X454131.2718	Y4426140.4184		
X454114.9074	Y4426161.3950		
X454105.5888	Y4426169.3216		
X454100.5991	Y4426171.9757		
X454079.6441	Y4426185.7341		
X454064.4040	Y4426197.1641		
X454059.5357	Y4426204.5725		
X454047.6823	Y4426214.0975		
X454039.2055	Y4426214.0975		
X454037.8119	Y4426211.1576		
X454028.7261	Y4426214.6346		
X454005.6469	Y4426223.4666		
X453999.6191	Y4426218.5046		
X453944.0222	Y4426229.7268		
X453934.5859	Y4426226.7155		
X453919.1249	Y4426235.6950		
X453868.6636	Y4426204.1649		
X453873.3841	Y4426232.3201		
X453866.5889	Y4426237.8627		
X453859.0483	Y4426236.2805		
X453840.1074	Y4426237.4559		
X453830.0678	Y4426256.0773		
X453809.4601	Y4426247.6250		
X453797.3525	Y4426247.6969		
		AA 1 E=1.578,298 TM	
		X=453685.3579	Y=4426183.5710
		X=453665.5268	Y=4426172.0830
		X=453681.4658	Y=4426152.9982
		X=453727.2441	Y=4426128.5400
		X=453740.5884	Y=4426145.5866
		X=453705.5597	Y=4426163.3744
		AA 2 E=2.375,380 TM	
		X=453719.7724	Y=4426122.9099
		X=453715.2000	Y=4426111.7030
		X=453715.0525	Y=4426085.6025
		X=453713.8495	Y=4426071.0465
		X=453708.2580	Y=4426060.6402
		X=453701.6268	Y=4426053.5217
		X=453702.2168	Y=4426034.4993
		X=453717.7042	Y=4426034.4993
		X=453729.7990	Y=4426046.5910
		X=453732.7919	Y=4426053.2613
		X=453751.2359	Y=4426090.4506
		X=453739.0947	Y=4426097.3993
		X=453744.2571	Y=4426106.5419
		X=453740.8647	Y=4426115.8319

ΠΙΝΑΚΑΣ ΣΥΝΤΕΤΑΓΜΕΝΩΝ 3

ΑΑ3 Ε=5.031,279 ΤΜ

X=453853.7706 Y=4426194.8592
X=453919.1249 Y=4426235.6950
X=453939.3891 Y=4426223.9259
X=453932.1802 Y=4426193.6109
X=453914.1305 Y=4426192.1071
X=453897.7102 Y=4426179.4506
X=453883.1702 Y=4426158.0221
X=453869.8057 Y=4426155.1393
X=453860.6555 Y=4426143.7358
X=453838.2187 Y=4426147.8711
X=453836.7145 Y=4426164.7883
X=453822.7871 Y=4426181.3313
X=453817.1545 Y=4426182.9239
X=453825.0969 Y=4426201.3945
X=453840.7602 Y=4426197.1611

ΑΑ4Ε=487,044 ΤΜ

X=454035.4809 Y=4426175.7134
X=454034.0030 Y=4426171.2046
X=454074.4909 Y=4426141.5617
X=454077.1449 Y=4426134.9470
X=454090.7497 Y=4426143.5998

ΑΝ 1 Ε=3.748,722 ΤΜ

X=454035.4809 Y=4426175.7134
X=454036.4900 Y=4426178.8000
X=454065.4600 Y=4426177.8200
X=454097.4400 Y=4426139.3700
X=454130.8500 Y=4426121.3000
X=454124.6700 Y=4426078.7700
X=454132.6100 Y=4426058.2600
X=454109.1182 Y=4426044.4453
X=454108.0872 Y=4426044.8405
X=454096.6800 Y=4426067.2200
X=454093.1700 Y=4426095.0000
X=454077.1449 Y=4426134.9470
X=454090.7497 Y=4426143.5998

ΜΗ ΚΑΕΙΣΑ ΕΚΤΑΣΗ Ε=5.064,701


X=453665.5268 Y=4426172.0830
X=453664.3527 Y=4426178.3233
X=453653.8273 Y=4426187.0727
X=453638.2852 Y=4426201.2290
X=453609.5523 Y=4426217.4765
X=453653.0739 Y=4426241.4173
X=453665.3407 Y=4426238.2491
X=453683.1706 Y=4426223.4329
X=453702.9899 Y=4426210.5216
X=453709.7435 Y=4426191.8957
X=453742.6257 Y=4426149.6083
X=453753.9205 Y=4426133.1418
X=453727.5696 Y=4426128.1872
X=453705.0769 Y=4426123.9580
X=453699.2785 Y=4426131.2811
X=453685.7922 Y=4426144.1894
X=453681.4658 Y=4426152.9982
X=453727.2441 Y=4426128.5400
X=453740.5884 Y=4426145.5866
X=453705.5597 Y=4426163.3744
X=453685.3579 Y=4426183.5710

Ο ΣΥΝΤΑΚΤΗΣ ΔΑΣΟΛΟΓΟΣ

Τσαλικίδης Μιχαήλ

ΠΑΥΛΟΣ ΒΕΚΙΑΡΟΓΛΟΥ
16.03.2023 13:38

Τοπογραφικό διάγραμμα έκτασης στη Δ.Θ. Στριβάδια, τ.κ. Κασσανδρινού,
Δήμου Κασσάνδρας,
εμβαδού Εολ.=184.531,395τμ για κήρυξη αναδασωτέας μετά από πυρκαγιά στις 11-04-2022
Κλίμακα 1:5.000

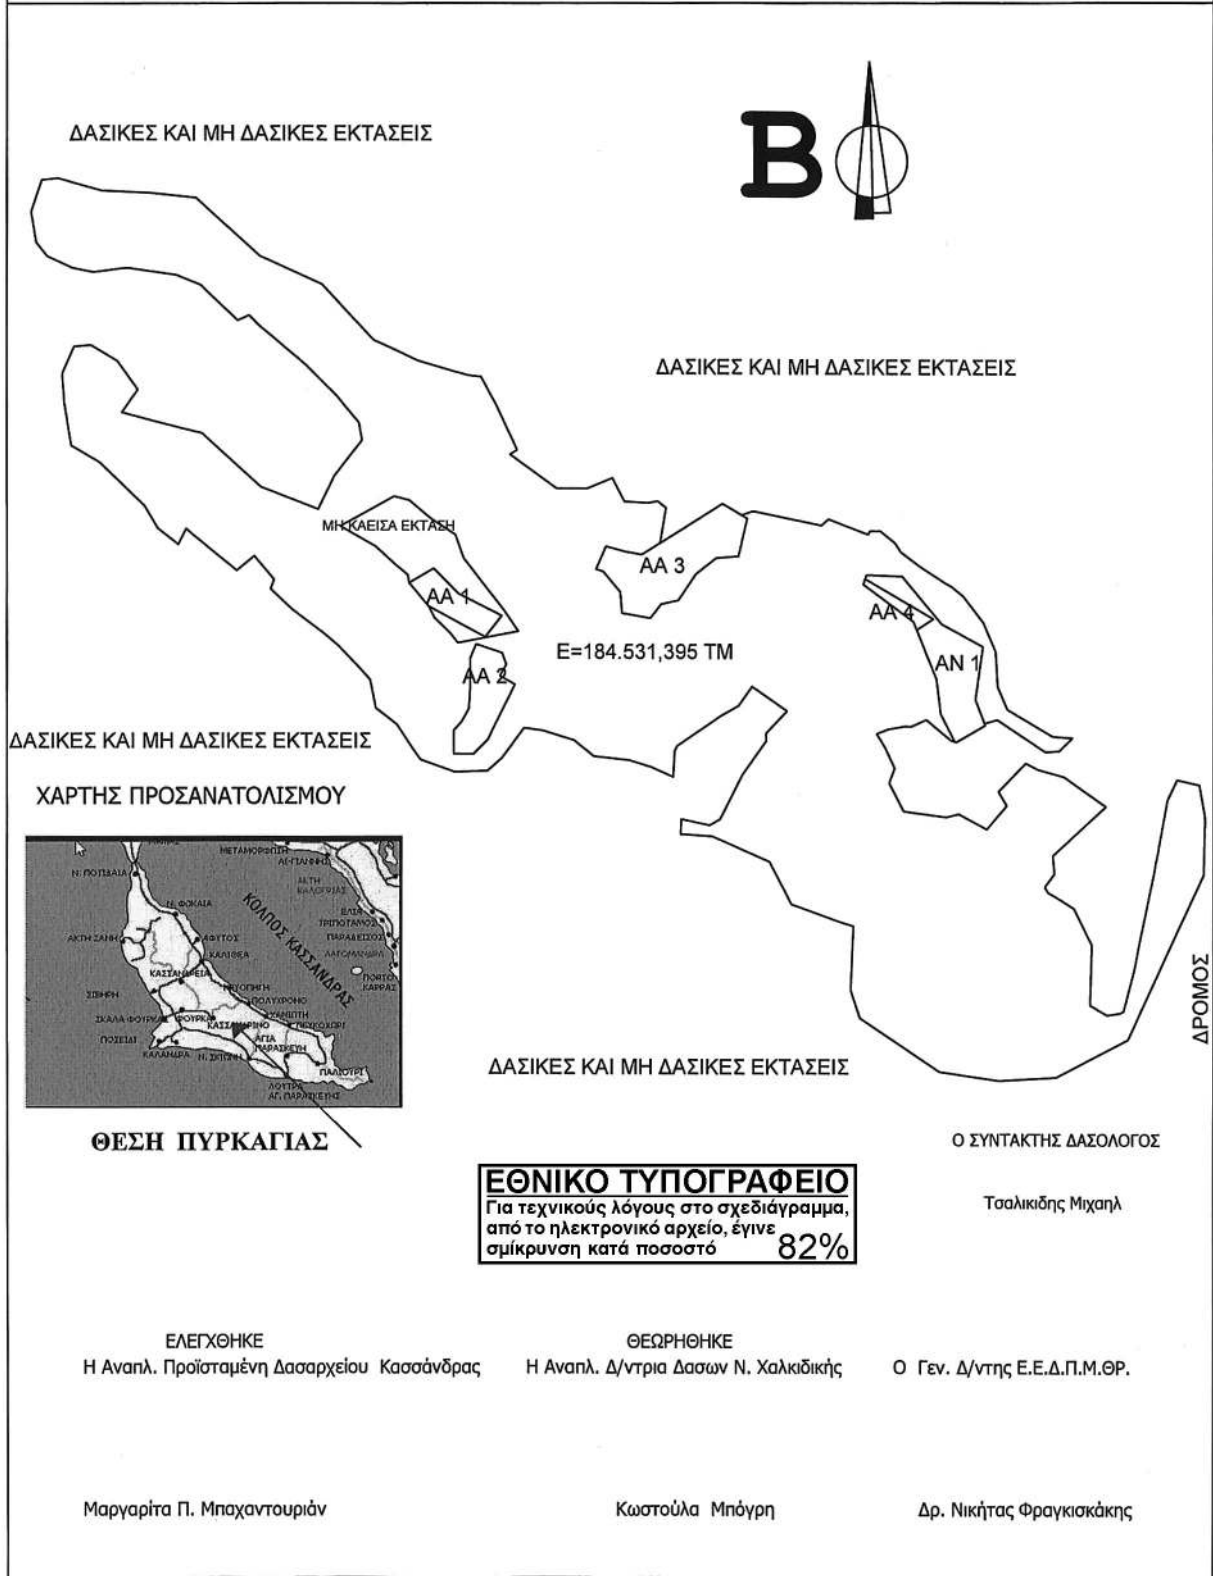

Η απόφαση αυτή να δημοσιευθεί στην Εφημερίδα της Κυβερνήσεως.

Θεσσαλονίκη, 16 Μαρτίου 2023

Με εντολή γενικού Γραμματέα Δασών
Ο Προϊστάμενος της Επιθεώρησης Εφαρμογής
Δασικής Πολιτικής Μακεδονίας - Θράκης

ΝΙΚΗΤΑΣ ΦΡΑΓΚΙΣΚΑΚΗΣ



ΕΘΝΙΚΟ ΤΥΠΟΓΡΑΦΕΙΟ

Το Εθνικό Τυπογραφείο αποτελεί δημόσια υπηρεσία υπαγόμενη στην Προεδρία της Κυβέρνησης και έχει την ευθύνη τόσο για τη σύνταξη, διαχείριση, εκτύπωση και κυκλοφορία των Φύλλων της Εφημερίδας της Κυβερνήσεως (ΦΕΚ), όσο και για την κάλυψη των εκτυπωτικών - εκδοτικών αναγκών του δημοσίου και του ευρύτερου δημόσιου τομέα (ν. 3469/2006/Α' 131 και π.δ. 29/2018/Α' 58).

1. ΦΥΛΛΟ ΤΗΣ ΕΦΗΜΕΡΙΔΑΣ ΤΗΣ ΚΥΒΕΡΝΗΣΕΩΣ (ΦΕΚ)

- Τα **ΦΕΚ σε ηλεκτρονική μορφή** διατίθενται δωρεάν στο **www.et.gr**, την επίσημη ιστοσελίδα του Εθνικού Τυπογραφείου. Όσα ΦΕΚ δεν έχουν ψηφιοποιηθεί και καταχωριστεί στην ανωτέρω ιστοσελίδα, ψηφιοποιούνται και αποστέλλονται επίσης δωρεάν με την υποβολή αίτησης, για την οποία αρκεί η συμπλήρωση των αναγκαίων στοιχείων σε ειδική φόρμα στον ιστότοπο **www.et.gr**.

- Τα **ΦΕΚ σε έντυπη μορφή** διατίθενται σε μεμονωμένα φύλλα είτε απευθείας από το Τμήμα Πωλήσεων και Συνδρομητών, είτε ταχυδρομικά με την αποστολή αιτήματος παραγγελίας μέσω των ΚΕΠ, είτε με ετήσια συνδρομή μέσω του Τμήματος Πωλήσεων και Συνδρομητών. Το κόστος ενός ασπρόμαυρου ΦΕΚ από 1 έως 16 σελίδες είναι 1,00 €, αλλά για κάθε επιπλέον οκτασέλιδο (ή μέρος αυτού) προσαυξάνεται κατά 0,20 €. Το κόστος ενός έγχρωμου ΦΕΚ από 1 έως 16 σελίδες είναι 1,50 €, αλλά για κάθε επιπλέον οκτασέλιδο (ή μέρος αυτού) προσαυξάνεται κατά 0,30 €. Το τεύχος Α.Σ.Ε.Π. διατίθεται δωρεάν.

• Τρόποι αποστολής κειμένων προς δημοσίευση:

Α. Τα κείμενα προς δημοσίευση στο ΦΕΚ, από τις υπηρεσίες και τους φορείς του δημοσίου, αποστέλλονται ηλεκτρονικά στη διεύθυνση **webmaster.et@et.gr** με χρήση προηγμένης ψηφιακής υπογραφής και χρονοσήμανσης.

Β. Κατ' εξαίρεση, όσοι πολίτες δεν διαθέτουν προηγμένη ψηφιακή υπογραφή μπορούν είτε να αποστέλλουν ταχυδρομικά, είτε να καταθέτουν με εκπρόσωπό τους κείμενα προς δημοσίευση εκτυπωμένα σε χαρτί στο Τμήμα Παραλαβής και Καταχώρισης Δημοσιευμάτων.

- Πληροφορίες, σχετικά με την αποστολή/κατάθεση εγγράφων προς δημοσίευση, την ημερήσια κυκλοφορία των Φ.Ε.Κ., με την πώληση των τευχών και με τους ισχύοντες τιμοκαταλόγους για όλες τις υπηρεσίες μας, περιλαμβάνονται στον ιστότοπο (**www.et.gr**). Επίσης μέσω του ιστότοπου δίδονται πληροφορίες σχετικά με την πορεία δημοσίευσης των εγγράφων, με βάση τον Κωδικό Αριθμό Δημοσιεύματος (ΚΑΔ). Πρόκειται για τον αριθμό που εκδίδει το Εθνικό Τυπογραφείο για όλα τα κείμενα που πληρούν τις προϋποθέσεις δημοσίευσης.

2. ΕΚΤΥΠΩΤΙΚΕΣ - ΕΚΔΟΤΙΚΕΣ ΑΝΑΓΚΕΣ ΤΟΥ ΔΗΜΟΣΙΟΥ

Το Εθνικό Τυπογραφείο ανταποκρινόμενο σε αιτήματα υπηρεσιών και φορέων του δημοσίου αναλαμβάνει να σχεδιάσει και να εκτυπώσει έντυπα, φυλλάδια, βιβλία, αφίσες, μπλοκ, μηχανογραφικά έντυπα, φακέλους για κάθε χρήση, κ.ά.

Επίσης σχεδιάζει ψηφιακές εκδόσεις, λογότυπα και παράγει οπτικοακουστικό υλικό.

Ταχυδρομική Διεύθυνση: Καποδιστρίου 34, τ.κ. 10432, Αθήνα

Ιστότοπος: **www.et.gr**

ΤΗΛΕΦΩΝΙΚΟ ΚΕΝΤΡΟ: 210 5279000 - fax: 210 5279054

Πληροφορίες σχετικά με την λειτουργία του ιστότοπου: **helpdesk.et@et.gr**

ΕΞΥΠΗΡΕΤΗΣΗ ΚΟΙΝΟΥ

Πωλήσεις - Συνδρομές: (Ισόγειο, τηλ. 210 5279178 - 180)

Πληροφορίες: (Ισόγειο, Γρ. 3 και τηλεφ. κέντρο 210 5279000)

Παραλαβή Δημ. Ύλης: (Ισόγειο, τηλ. 210 5279167, 210 5279139)

Αποστολή ψηφιακά υπογεγραμμένων εγγράφων προς δημοσίευση στο ΦΕΚ: **webmaster.et@et.gr**

Πληροφορίες για γενικό πρωτόκολλο και αλληλογραφία: **grammateia@et.gr**

Ωράριο για το κοινό: Δευτέρα ως Παρασκευή: 8:00 - 13:30

Πείτε μας τη γνώμη σας,

για να βελτιώσουμε τις υπηρεσίες μας, συμπληρώνοντας την ειδική φόρμα στον ιστότοπό μας.

