



ΕΦΗΜΕΡΙΔΑ ΤΗΣ ΚΥΒΕΡΝΗΣΕΩΣ ΤΗΣ ΕΛΛΗΝΙΚΗΣ ΔΗΜΟΚΡΑΤΙΑΣ

31 Μαΐου 2023

ΤΕΥΧΟΣ ΤΕΤΑΡΤΟ

Αρ. Φύλλου 457

ΠΕΡΙΕΧΟΜΕΝΑ

ΑΠΟΦΑΣΕΙΣ

- 1 Αναγνώριση οδού ως προϋφιστάμενης του έτους 1923 στη θέση «Παπάφεννα» ή «Πολύγωνο», Τ.Κ. Άριας, Δημοτικής Ενότητας Ναυπλιέων, Δήμου Ναυπλιέων.

ΔΙΟΡΘΩΣΕΙΣ ΣΦΑΛΜΑΤΩΝ

- 2 Διόρθωση σφάλματος στην υπ' αρ. 28708/22.5.2023 απόφαση του Γενικού Γραμματέα Δασών του Υπουργείου Περιβάλλοντος και Ενέργειας, που δημοσιεύθηκε στην Εφημερίδα της Κυβερνήσεως (Δ' 436).

ΑΠΟΦΑΣΕΙΣ

Αριθμ. 47232 (1)

Αναγνώριση οδού ως προϋφιστάμενης του έτους 1923 στη θέση «Παπάφεννα» ή «Πολύγωνο», Τ.Κ. Άριας, Δημοτικής Ενότητας Ναυπλιέων, Δήμου Ναυπλιέων.

Ο ΓΡΑΜΜΑΤΕΑΣ ΑΠΟΚΕΝΤΡΩΜΕΝΗΣ ΔΙΟΙΚΗΣΗΣ ΠΕΛΟΠΟΝΝΗΣΟΥ, ΔΥΤΙΚΗΣ ΕΛΛΑΔΑΣ ΚΑΙ ΙΟΝΙΟΥ

Έχοντας υπόψη:

1. Τον ν. 3852/2010 «Νέα Αρχιτεκτονική της Αυτοδιοίκησης και της Αποκεντρωμένης Διοίκησης - Πρόγραμμα Καλλικράτης» (Α' 87).

2. Το π.δ. 139/2010 «Οργανισμός της Αποκεντρωμένης Διοίκησης Πελοποννήσου, Δυτικής Ελλάδας και Ιονίου» (Α' 232).

3. Την υπ' αρ. 86782/2022 απόφαση του Υπουργού Εσωτερικών «Διορισμός του Δημητρίου Κατσαρού του Χαραλάμπους, στη θέση του μετακλητού Γραμματέα Αποκεντρωμένης Διοίκησης Πελοποννήσου, Δυτικής Ελλάδος και Ιονίου» (Υ.Ο.Δ.Δ. 1183).

4. Την υπ' αρ. 34021/25.5.2022 απόφαση του Υπουργού Εσωτερικών «Αυτοδίκαιη απαλλαγή του Νικολάου Παπαθεοδώρου του Αγγελάκη από τα Καθήκοντα του Συντονιστή της Αποκεντρωμένης Διοίκησης Πελοποννήσου, Δυτικής Ελλάδας και Ιονίου και ορισμό ασκούντος καθήκοντα Συντονιστή της Αποκεντρωμένης Διοίκησης

Πελοποννήσου, Δυτικής Ελλάδας και Ιονίου, του Διονυσίου Παναγιωτόπουλου του Παναγιώτου, Προϊσταμένου της Γενικής Διεύθυνσης Χωροταξικής, Περιβαλλοντικής και Αγροτικής Πολιτικής, ως ασκούντα καθήκοντα Συντονιστή της Αποκεντρωμένης Διοίκησης Πελοποννήσου, Δυτικής Ελλάδας και Ιονίου από 27.05.2022 και μέχρι τον διορισμό του Συντονιστή της Αποκεντρωμένης Διοίκησης Πελοποννήσου, Δυτικής Ελλάδας και Ιονίου σύμφωνα με τα άρθρα 28 και 28Α του ν. 4325/2015 (Α' 47)» (Υ.Ο.Δ.Δ. 435) και την από 27.05.2022 «Ανάληψη καθηκόντων του ασκούντος καθήκοντα Συντονιστή της Αποκεντρωμένης Διοίκησης Πελοποννήσου, Δυτικής Ελλάδας και Ιονίου».

5. Την υπ' αρ. 509/2023 απόφαση του Γραμματέα Αποκεντρωμένης Διοίκησης Πελοποννήσου, Δυτικής Ελλάδας και Ιονίου «Μεταβίβαση δικαιώματος υπογραφής «Με εντολή Γραμματέα» στον προϊστάμενο της Γενικής Διεύθυνσης Χωροταξικής, Περιβαλλοντικής και Αγροτικής Πολιτικής, καθώς και στους προϊσταμένους των Υπηρεσιών της Γενικής Διεύθυνσης Χωροταξικής, Περιβαλλοντικής και Αγροτικής Πολιτικής της Αποκεντρωμένης Διοίκησης Πελοποννήσου, Δυτικής Ελλάδας και Ιονίου» (Β' 43).

6. Τον ν. 2503/1997 «Διοίκηση, οργάνωση, στελέχωση της Περιφέρειας, ρύθμιση θεμάτων για την τοπική αυτοδιοίκηση και άλλες διατάξεις» (Α' 107).

7. Τον ν. 2647/1998 «Μεταβίβαση αρμοδιοτήτων στις Περιφέρειες και την Αυτοδιοίκηση και άλλες διατάξεις» (Α' 237).

8. Την υπ' αρ. 31995/31.3.2020 (ΑΔΑ: Ψ92ΜΟΡ1Φ-ΛΙΖ) απόφαση του Συντονιστή Αποκεντρωμένης Διοίκησης Πελοποννήσου Δυτικής Ελλάδας και Ιονίου για τη συγκρότηση του ΣΥΠΟΘΑ Α, στην έδρα της Π.Ε. Αργολίδας της Περιφέρειας Πελοποννήσου.

9. Την υπ' αρ. 35903/26.2.2021 (ΑΔΑ: ΩΑΕΦΟΡ1Φ-ΧΗΑ) απόφαση του Συντονιστή Αποκεντρωμένης Διοίκησης Πελοποννήσου, Δυτικής Ελλάδας και Ιονίου για την τροποποίηση της συγκρότησης του ΣΥΠΟΘΑ Α, στην έδρα της Π.Ε. Αργολίδας της Περιφέρειας Πελοποννήσου ως προς τις γραμματείες.

10. Το από 17.7.1923 ν.δ. «Περί σχεδίων πόλεων, κωμών και συνοικισμών του Κράτους και οικοδομής αυτών» (Α' 228).

11. Το από 24.5.1985 π.δ. «Τροποποίηση των όρων και περιορισμών δόμησης των γηπέδων των κειμένων εκτός

των ρυμοτομικών σχεδίων των πόλεων και εκτός των ορίων των νομίμως υφισταμένων προ του έτους 1923 οικισμών» (Δ' 270).

12. Τον ν. 3212/2003 «Άδεια δόμησης, πολεοδομικές και άλλες διατάξεις θεμάτων αρμοδιότητας Υπουργείου Περιβάλλοντος, Χωροταξίας και Δημοσίων Έργων» (Α' 308) και ειδικότερα τις διατάξεις των άρθρων 10 και 23.

13. Τον ν. 3937/2011 (Α' 60) και ειδικότερα την παρ. 15 του άρθρου 20.

14. Τα άρθρα 12 και επόμενα του ν. 4495/2017 (Α' 167).

15. Την υπ' αρ. 5/2004 εγκύκλιο της Διεύθυνσης Οικοδομικών και Κτιριοδομικών Κανονισμών.

16. Το υπ' αρ. 1256/1.3.2005 έγγραφο της Διεύθυνσης Οικοδομικών και Κτιριοδομικών Κανονισμών.

17. Το υπ' αρ. 49045/20.12.2005 έγγραφο του Υπουργείου Χωροταξίας και Δημοσίων Έργων (Υ.Π.Ε.ΧΩ.Δ.Ε.).

18. Το υπ' αρ. 46743/30.11.2006 έγγραφο του Υ.Π.Ε.ΧΩ.Δ.Ε.

19. Την υπ' αρ. 6/2011 εγκύκλιο του Υπουργείου Περιβάλλοντος, Ενέργειας και Κλιματικής Αλλαγής.

20. Την υπ' αρ. 10030/9.2.2023 αίτηση, με την οποία ζητείται η εν λόγω αναγνώριση της οδού ως προϋφιστάμενης του 1923.

21. Την από 02/2023 τεχνική έκθεση με συνοδό φωτογραφικό υλικό.

22. Την από 19.1.2023 έκθεση ελέγχου τίτλων της ιδιοκτησίας με ΚΑΕΚ 020493605016 στη θέση «Παπάφανα» των Δικηγόρων Δαραβέλια Γ. και Καρρά Γ., σύμφωνα με την οποία προκύπτει αναφορά για την ύπαρξη της οδού προ του 1923, με αρχικό τίτλο το 69/1912 πωλητήριο συμβόλαιο και συνεχόμενους τίτλους μέχρι σήμερα.

23. Την από 19.1.2023 έκθεση ελέγχου τίτλων της ιδιοκτησίας με ΚΑΕΚ 020493605029 στη θέση «Παπάφανα» των Δικηγόρων Δαραβέλια Γ. και Καρρά Γ., σύμφωνα με την οποία προκύπτει αναφορά για την ύπαρξη της οδού προ του 1923, με αρχικό τίτλο το 435/1913 πωλητήριο συμβόλαιο και συνεχόμενους τίτλους μέχρι σήμερα.

24. Την από 19.1.2023 έκθεση ελέγχου τίτλων της ιδιοκτησίας με ΚΑΕΚ 020493605030 στη θέση «Παπάφανα» των Δικηγόρων Δαραβέλια Γ. και Καρρά Γ., σύμφωνα με την οποία προκύπτει αναφορά για την ύπαρξη της οδού, με αρχικό τίτλο το 861/1926 πωλητήριο συμβόλαιο και συνεχόμενους τίτλους μέχρι σήμερα.

25. Την υπ' αρ. 27191/31.3.2023 συμπληρωματική υποβολή διαγράμματος σε κλίμακα 1:1.000, συνοδευόμενο από Α/Φ της ΓΥΣ των ετών 1945 και 1960.


26. Την ομόφωνη γνωμοδότηση του Συμβουλίου Πολεοδομικών Θεμάτων και Αμφισβητήσεων Α' Π.Ε. Αργολίδας (6ο Θέμα, 1ου πρακτικού, 1ης συνεδρίασης από 12.5.2022), που διαβιβάστηκε στην Υπηρεσία μας με το υπ' αρ. 36/23.5.2023 έγγραφο του ΣΥΠΟΘΑ Α' Αργολίδας, αποφασίζουμε:

Την αναγνώριση της οδού, στην εκτός Σχεδίου Πόλεως περιοχή «Παπάφανα» ή «Πολύγωνο», Τ.Κ. Άριας, Δημοτικής Ενότητας Ναυπλιέων, Δήμου Ναυπλιέων, που ξεκινά από το σημείο Α με συντεταγμένες (Χ: 395613.15, Υ: 4159040.41), ακολουθώντας την πορεία, ως αυτή απεικονίζεται με ερυθρό χρώμα σε ορθοφωτοχάρτη του Κτηματολογίου και σε Α/Φ των ετών 1945 και 1960 και καταλήγει στο σημείο Β με συντεταγμένες (Χ: 396052.78, Υ: 4159377.71), ως οδού προϋφιστάμενης του έτους 1923.

Η ισχύς της απόφασης αυτής αρχίζει από τη δημοσίευσή της στην Εφημερίδα της Κυβερνήσεως.



ΕΘΝΙΚΟ ΤΥΠΟΓΡΑΦΕΙΟ
Για τεχνικούς λόγους στο σχεδιάγραμμα,
από το ηλεκτρονικό αρχείο, έγινε
σμίκρυνση κατά ποσοστό 39%

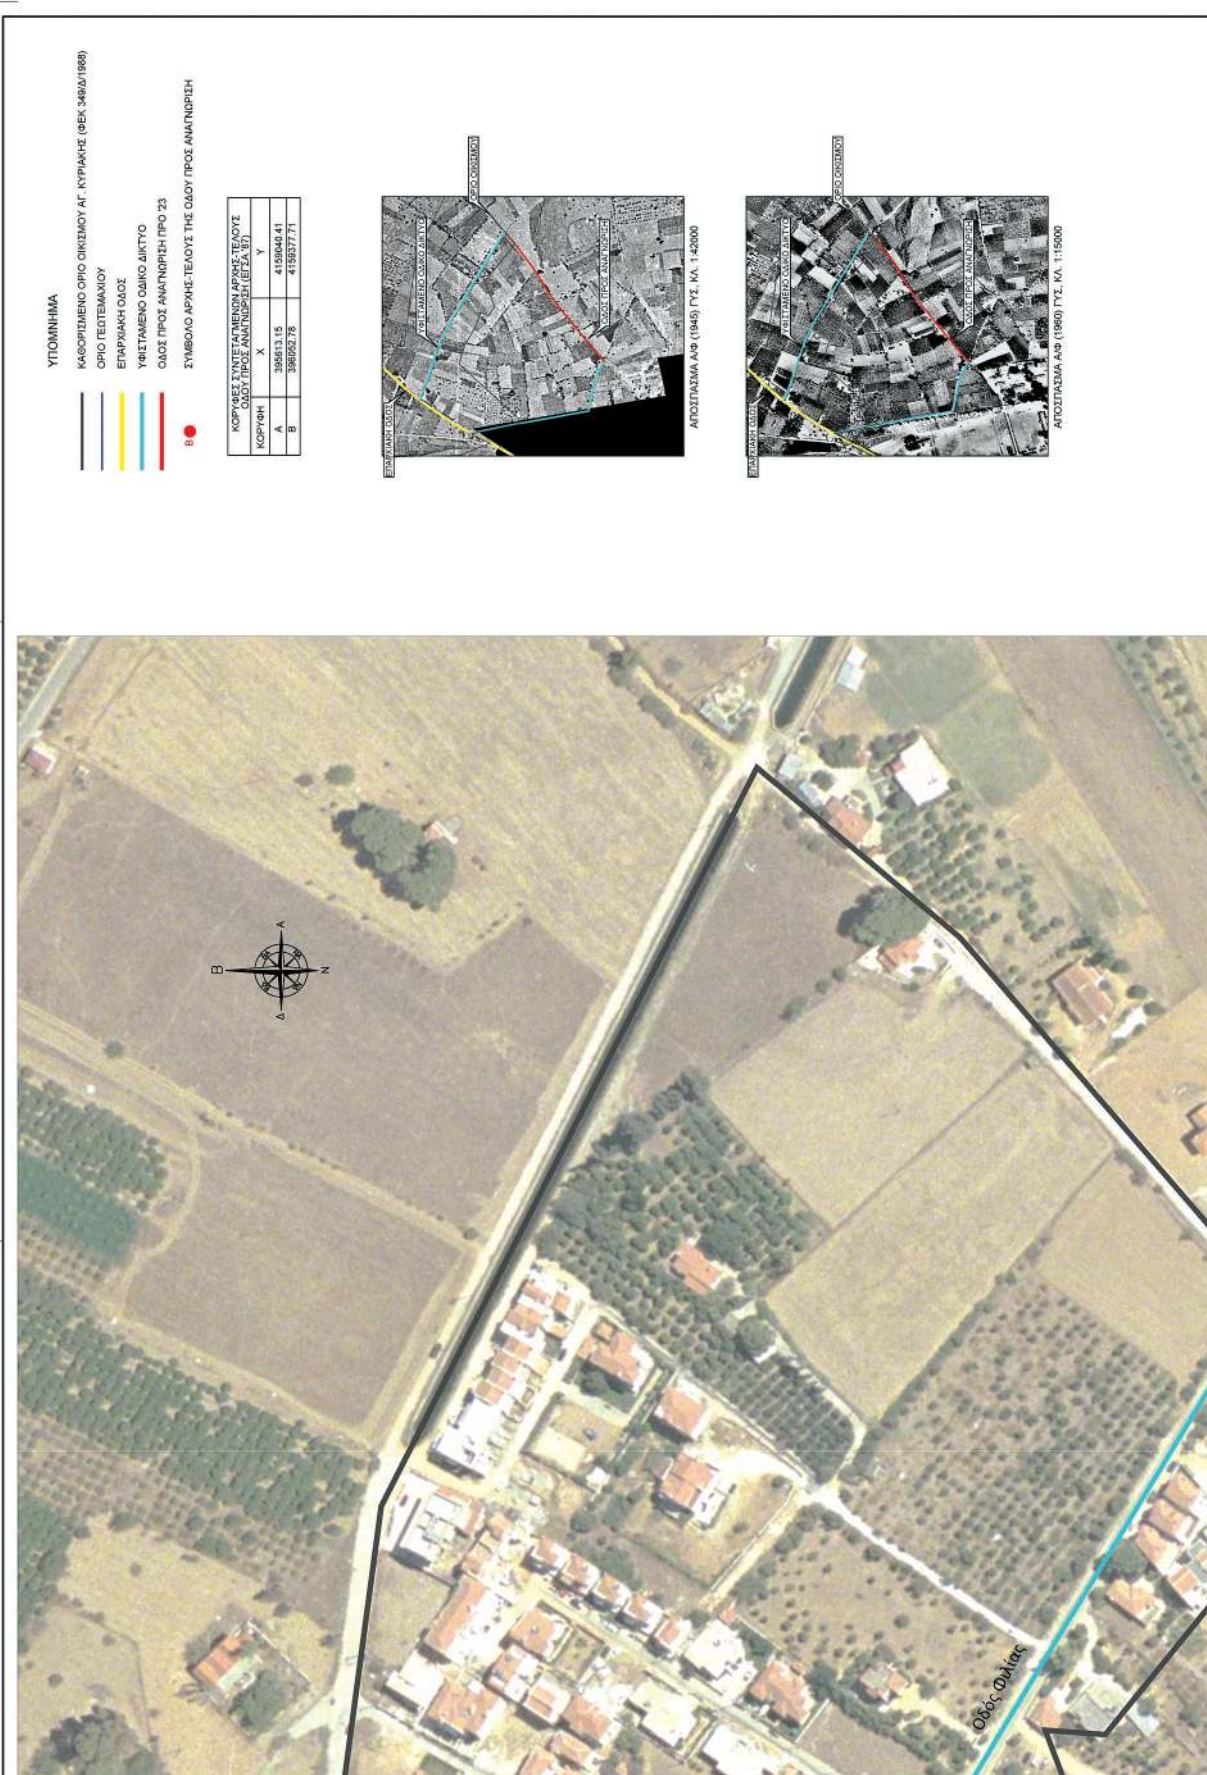

ΥΠΟΜΝΗΜΑ

ΚΑΘΟΡΙΣΜΕΝΟ ΟΡΙΟ ΟΙΚΙΣΜΟΥ ΑΓ. ΚΥΡΙΑΚΗΣ (ΦΕΚ 348/ΔΣ 1/884)

ΟΡΙΟ ΓΕΩΤΕΜΑΧΙΟΥ



ΕΠΑΡΧΙΑΚΗ ΟΔΟΣ

ΥΦΙΣΤΑΜΕΝΟ ΟΔΙΚΟ ΔΙΚΤΥΟ

ΟΔΟΣ ΠΡΟΣ ΑΝΑΓΩΡΣΗ ΠΡΟΣ 23

ΣΥΜΒΟΛΟ ΑΡΧΗΣ-ΤΕΛΟΥΣ ΤΗΣ ΟΔΟΥ ΠΡΟΣ ΑΝΑΓΩΡΣΗ

ΚΟΡΥΦΗ	
X	Y
A	4158649,41
B	4158377,71

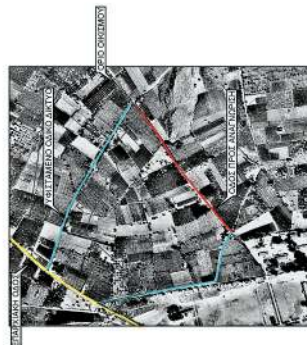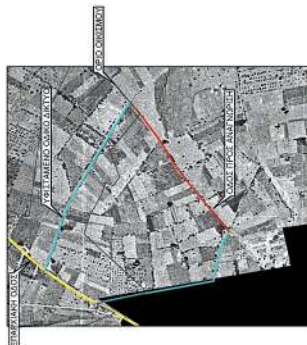





<p>ΕΡΓΟΔΟΤΗΣ: ΕΙΡΗΝΗ ΔΑΜΑΝΑΚΗ, ΔΗΜΗΤΡΙΟΣ ΔΑΜΑΝΑΚΗΣ ΙΔΙΑΙΤΗΤΗΣ ΔΑΜΑΝΑΚΗΣ, ΜΑΓΔΑΛΗΝΗ ΔΑΜΑΝΑΚΗ ΘΕΣΗ: ΕΚΤΟΣ ΣΧΕΔΙΟΥ - ΘΕΣΗ "ΠΑΠΑΦΡΕΝΑ" ή "ΠΟΛΥΤΩΝΟ" Τ.Κ. ΑΡΙΑΣ - ΔΕ ΝΑΥΠΛΙΕΩΝ - ΔΗΜΟΥ ΝΑΥΠΛΙΕΩΝ</p>			
ΕΡΓΟ	ΑΝΑΓΩΡΓΗ ΟΔΟΥ ΣΣ ΠΡΟΫΦΙΣΤΑΜΕΝΗ ΤΟΥ 1923		
ΑΝΑΔΟΧΟΣ	Φ. ΦΩΤΟΠΟΥΛΟΣ	ΠΟΛΙΤΙΚΟΣ ΜΗΧΑΝΙΚΟΣ	
ΜΕΛΕΤΗ	ΤΟΠΟΓΡΑΦΙΚΗ	ΑΡΙΘΜΟΣ ΣΧΕΔΙΟΥ	
ΘΕΜΑ ΣΧΕΔΙΟΥ	ΑΠΟΤΥΠΩΣΗ ΟΔΟΥ ΠΡΟΣ ΑΝΑΓΩΡΓΗ		A1
ΧΡΟΝΟΣ ΜΕΛΕΤΗΣ	ΜΑΡΤΙΟΣ 2023		ΚΛΙΜ. 1:1000
ΣΥΓΓΡΑΦΗΚΕ	ΟΝΟΜΑΤΕΠΩΝΥΜΟ	ΗΜΕΡΟΜΗΝΙΑ	ΥΠΟΓΡΑΦΗ
ΕΛΕΓΘΗΚΕ	Φ. ΦΩΤΟΠΟΥΛΟΣ	03/2023	Digitally signed by ΦΩΤΟΣ ΦΩΤΟΠΟΥΛΟΣ Date: 2023.05.31 11:55:25 +03'00'
ΘΕΩΡΗΘΗΚΕ			
ΕΓΚΡΙΘΗΚΕ		ΣΤΥΛΙΑΝΟΣ ΣΠΑΝΟΣ	Digitally signed by ΣΤΥΛΙΑΝΟΣ ΣΠΑΝΟΣ Date: 2023.05.24 14:43:35 +03'00'
		ΔΙΟΝΥΣΙΟΣ ΠΑΝΑΓΙΩΤΟΠΟΥΛΟΣ	Digitally signed by ΔΙΟΝΥΣΙΟΣ ΠΑΝΑΓΙΩΤΟΠΟΥΛΟΣ Date: 2023.05.26 12:28:41 +03'00'

Η απόφαση αυτή να δημοσιευθεί στην Εφημερίδα της Κυβερνήσεως.

Πάτρα, 26 Μαΐου 2023

Με εντολή Γραμματέα
Αποκεντρωμένης Διοίκησης
Ο Γενικός Διευθυντής Χωροταξικής,
Περιβαλλοντικής και Αγροτικής Πολιτικής
ΔΙΟΝΥΣΙΟΣ ΠΑΝΑΓΙΩΤΟΠΟΥΛΟΣ

ΔΙΟΡΘΩΣΕΙΣ ΣΦΑΛΜΑΤΩΝ

(2)

Στην υπ' αρ. 28708/22.5.2023 απόφαση του Γενικού Γραμματέα Δασών του Υπουργείου Περιβάλλοντος και Ενέργειας, που δημοσιεύθηκε στην Εφημερίδα της Κυβερνήσεως (Δ' 436), στη σελίδα 4671, στην α' στήλη, στον 18ο στίχο εκ των κάτω, διορθώνεται:

το εσφαλμένο:

« Αριθμ. 28708 »,

στο ορθό:

« Αριθμ. 251805 ».

(Από το Εθνικό Τυπογραφείο)



ΕΘΝΙΚΟ ΤΥΠΟΓΡΑΦΕΙΟ

Το Εθνικό Τυπογραφείο αποτελεί δημόσια υπηρεσία υπαγόμενη στην Προεδρία της Κυβέρνησης και έχει την ευθύνη τόσο για τη σύνταξη, διαχείριση, εκτύπωση και κυκλοφορία των Φύλλων της Εφημερίδας της Κυβερνήσεως (ΦΕΚ), όσο και για την κάλυψη των εκτυπωτικών - εκδοτικών αναγκών του δημοσίου και του ευρύτερου δημόσιου τομέα (ν. 3469/2006/Α' 131 και π.δ. 29/2018/Α' 58).

1. ΦΥΛΛΟ ΤΗΣ ΕΦΗΜΕΡΙΔΑΣ ΤΗΣ ΚΥΒΕΡΝΗΣΕΩΣ (ΦΕΚ)

- Τα **ΦΕΚ σε ηλεκτρονική μορφή** διατίθενται δωρεάν στο **www.et.gr**, την επίσημη ιστοσελίδα του Εθνικού Τυπογραφείου. Όσα ΦΕΚ δεν έχουν ψηφιοποιηθεί και καταχωριστεί στην ανωτέρω ιστοσελίδα, ψηφιοποιούνται και αποστέλλονται επίσης δωρεάν με την υποβολή αίτησης, για την οποία αρκεί η συμπλήρωση των αναγκαίων στοιχείων σε ειδική φόρμα στον ιστότοπο **www.et.gr**.

- Τα **ΦΕΚ σε έντυπη μορφή** διατίθενται σε μεμονωμένα φύλλα είτε απευθείας από το Τμήμα Πωλήσεων και Συνδρομητών, είτε ταχυδρομικά με την αποστολή αιτήματος παραγγελίας μέσω των ΚΕΠ, είτε με ετήσια συνδρομή μέσω του Τμήματος Πωλήσεων και Συνδρομητών. Το κόστος ενός ασπρόμαυρου ΦΕΚ από 1 έως 16 σελίδες είναι 1,00 €, αλλά για κάθε επιπλέον οκτασέλιδο (ή μέρος αυτού) προσαυξάνεται κατά 0,20 €. Το κόστος ενός έγχρωμου ΦΕΚ από 1 έως 16 σελίδες είναι 1,50 €, αλλά για κάθε επιπλέον οκτασέλιδο (ή μέρος αυτού) προσαυξάνεται κατά 0,30 €. Το τεύχος Α.Σ.Ε.Π. διατίθεται δωρεάν.

• Τρόποι αποστολής κειμένων προς δημοσίευση:

Α. Τα κείμενα προς δημοσίευση στο ΦΕΚ, από τις υπηρεσίες και τους φορείς του δημοσίου, αποστέλλονται ηλεκτρονικά στη διεύθυνση **webmaster.et@et.gr** με χρήση προηγμένης ψηφιακής υπογραφής και χρονοσήμανσης.

Β. Κατ' εξαίρεση, όσοι πολίτες δεν διαθέτουν προηγμένη ψηφιακή υπογραφή μπορούν είτε να αποστέλλουν ταχυδρομικά, είτε να καταθέτουν με εκπρόσωπό τους κείμενα προς δημοσίευση εκτυπωμένα σε χαρτί στο Τμήμα Παραλαβής και Καταχώρισης Δημοσιευμάτων.

- Πληροφορίες, σχετικά με την αποστολή/κατάθεση εγγράφων προς δημοσίευση, την ημερήσια κυκλοφορία των Φ.Ε.Κ., με την πώληση των τευχών και με τους ισχύοντες τιμοκαταλόγους για όλες τις υπηρεσίες μας, περιλαμβάνονται στον ιστότοπο (**www.et.gr**). Επίσης μέσω του ιστότοπου δίδονται πληροφορίες σχετικά με την πορεία δημοσίευσης των εγγράφων, με βάση τον Κωδικό Αριθμό Δημοσιεύματος (ΚΑΔ). Πρόκειται για τον αριθμό που εκδίδει το Εθνικό Τυπογραφείο για όλα τα κείμενα που πληρούν τις προϋποθέσεις δημοσίευσης.

2. ΕΚΤΥΠΩΤΙΚΕΣ - ΕΚΔΟΤΙΚΕΣ ΑΝΑΓΚΕΣ ΤΟΥ ΔΗΜΟΣΙΟΥ

Το Εθνικό Τυπογραφείο ανταποκρινόμενο σε αιτήματα υπηρεσιών και φορέων του δημοσίου αναλαμβάνει να σχεδιάσει και να εκτυπώσει έντυπα, φυλλάδια, βιβλία, αφίσες, μπλοκ, μηχανογραφικά έντυπα, φακέλους για κάθε χρήση, κ.ά.

Επίσης σχεδιάζει ψηφιακές εκδόσεις, λογότυπα και παράγει οπτικοακουστικό υλικό.

Ταχυδρομική Διεύθυνση: Καποδιστρίου 34, τ.κ. 10432, Αθήνα

Ιστότοπος: **www.et.gr**

ΤΗΛΕΦΩΝΙΚΟ ΚΕΝΤΡΟ: 210 5279000 - fax: 210 5279054

Πληροφορίες σχετικά με την λειτουργία του ιστότοπου: **helpdesk.et@et.gr**

ΕΞΥΠΗΡΕΤΗΣΗ ΚΟΙΝΟΥ

Πωλήσεις - Συνδρομές: (Ισόγειο, τηλ. 210 5279178 - 180)

Πληροφορίες: (Ισόγειο, Γρ. 3 και τηλεφ. κέντρο 210 5279000)

Παραλαβή Δημ. Ύλης: (Ισόγειο, τηλ. 210 5279167, 210 5279139)

Αποστολή ψηφιακά υπογεγραμμένων εγγράφων προς δημοσίευση στο ΦΕΚ: **webmaster.et@et.gr**

Ωράριο για το κοινό: Δευτέρα ως Παρασκευή: 8:00 - 13:30

Πληροφορίες για γενικό πρωτόκολλο και αλληλογραφία: **grammateia@et.gr**

Πείτε μας τη γνώμη σας,

για να βελτιώσουμε τις υπηρεσίες μας, συμπληρώνοντας την ειδική φόρμα στον ιστότοπό μας.

