



ΕΦΗΜΕΡΙΔΑ ΤΗΣ ΚΥΒΕΡΝΗΣΕΩΣ ΤΗΣ ΕΛΛΗΝΙΚΗΣ ΔΗΜΟΚΡΑΤΙΑΣ

16 Ιουνίου 2023

ΤΕΥΧΟΣ ΤΕΤΑΡΤΟ

Αρ. Φύλλου 513

ΠΕΡΙΕΧΟΜΕΝΑ

ΑΠΟΦΑΣΕΙΣ

- 1 Κήρυξη αναγκαστικής απαλλοτρίωσης ακινήτων που απαιτούνται για το έργο: «Κατασκευή του Οδικού Άξονα “Βόρειος Οδικός Άξονας Κρήτης”, Τμήμα Χερσόνησος - Νεάπολη, Υποτμήμα Μάλια Νεάπολη, από χ.θ. 170+730,18 έως χ.θ. 180+231,67 στην περιοχή των Δ.Κ. Μαλίων της Δ.Ε. Μαλίων του Δ. Χερσονήσου, Δ.Κ. Βραχασίου της Δ.Ε. Βραχασίου και Τ.Κ. Λατσιδάς, Τ.Κ. Βουλισμένης, Δ.Κ. Νεαπόλεως της Δ.Ε. Νεαπόλεως του Δήμου Αγίου Νικολάου της Περιφέρειας Κρήτης».
- 2 Επανακαθορισμός ορίων αιγιαλού και παραλίας και καθορισμός παλαιού αιγιαλού στη θέση «ΛΙΜΕΝΑΣ ΚΑΛΑΜΟΥ» της Δ.Κ. Καλάμου του Δήμου Λευκάδας Π.Ε. Λευκάδας, Ν. Λευκάδας.

ΑΠΟΦΑΣΕΙΣ

Αριθμ. 187193

(1)

Κήρυξη αναγκαστικής απαλλοτρίωσης ακινήτων που απαιτούνται για το έργο: «Κατασκευή του Οδικού Άξονα “Βόρειος Οδικός Άξονας Κρήτης”, Τμήμα Χερσόνησος - Νεάπολη, Υποτμήμα Μάλια Νεάπολη, από χ.θ. 170+730,18 έως χ.θ. 180+231,67 στην περιοχή των Δ.Κ. Μαλίων της Δ.Ε. Μαλίων του Δ. Χερσονήσου, Δ.Κ. Βραχασίου της Δ.Ε. Βραχασίου και Τ.Κ. Λατσιδάς, Τ.Κ. Βουλισμένης, Δ.Κ. Νεαπόλεως της Δ.Ε. Νεαπόλεως του Δήμου Αγίου Νικολάου της Περιφέρειας Κρήτης».

Η ΠΡΟΪΣΤΑΜΕΝΗ
ΤΗΣ ΓΕΝΙΚΗΣ ΔΙΕΥΘΥΝΣΗΣ ΠΡΟΔΙΑΓΡΑΦΩΝ,
ΜΗΤΡΩΩΝ ΚΑΙ ΑΠΑΛΛΟΤΡΙΩΣΕΩΝ ΤΟΥ
ΥΠΟΥΡΓΕΙΟΥ ΥΠΟΔΟΜΩΝ ΚΑΙ ΜΕΤΑΦΟΡΩΝ

Έχοντας υπόψη:

1. Τον «Κώδικα Αναγκαστικών Απαλλοτριώσεων Ακινήτων» (ν. 2882/2001, Α' 17).

2. Το άρθρο 1 του ν. 653/1977 «Περί υποχρεώσεως των παρόδιων ιδιοκτητών για τη διάνοιξη Εθνικών οδών, αντικαταστάσεως της παρ. 3 του άρθρου 6 του ν. 5269/1931 και ρυθμίσεως συναφών θεμάτων» (Α' 214), όπως συμπληρώθηκε με τις παρ. 9 και 10 του άρθρου 62 του ν. 947/1979 (Α' 169), για την εκτέλεση των οποίων εκδόθηκε το π.δ. 929/1979 (Α' 259).

3. Την παρ. 14 του άρθρου 6 του Κεφαλαίου Β' του ν. 2052/1992 «Μέτρα για την αντιμετώπιση του νέφους και πολεοδομικές ρυθμίσεις» (Α' 94).

4. Το άρθρο 109 του ν. 4622/2019 «Επιτελικό Κράτος: οργάνωση, λειτουργία και διαφάνεια της Κυβέρνησης, των κυβερνητικών οργάνων και της κεντρικής δημόσιας διοίκησης» (Α' 133).

5. Τον ν. 4727/2020 «Ψηφιακή Διακυβέρνηση (Ενσωμάτωση στην Ελληνική Νομοθεσία της Οδηγίας (ΕΕ) 2016/2102 και της Οδηγίας (ΕΕ) 2019/1024) - Ηλεκτρονικές Επικοινωνίες (Ενσωμάτωση στο Ελληνικό Δίκαιο της Οδηγίας (ΕΕ) 2018/1972) και άλλες διατάξεις» (Α' 184).

6. Το άρθρο 23 του π.δ. της 25ης Νοεμβρίου 1929 «Περί κωδικοποιήσεως των περί κατασκευής και συντηρήσεως οδών κειμένων διατάξεων» (Α' 421).

7. Το άρθρο 3 του π.δ. 70/2015 (Α' 114) περί ανασύστασης και μετονομασίας Υπουργείων, σε συνδυασμό με το άρθρο 4 του π.δ. 123/2016 (Α' 208), περί της μετονομασίας του Υπουργείου Υποδομών, Μεταφορών και Δικτύων, σε Υπουργείο Υποδομών και Μεταφορών.

8. Το π.δ. 123/2017 «Οργανισμός του Υπουργείου Υποδομών και Μεταφορών» (Α' 151).

9. Το π.δ. 84/2019 «Σύσταση και κατάργηση Γενικών Γραμματειών και Ειδικών Γραμματειών/Ενιαίων Διοικητικών Τομέων Υπουργείων» (Α' 123).

10. Την υπ' αρ. 49105/26.06.2018 απόφαση του Υπουργού Υποδομών και Μεταφορών «Τοποθέτηση προϊστάμενης της Γενικής Διεύθυνσης Προδιαγραφών, Μητρώων και Απαλλοτριώσεων του Υπουργείου Υποδομών και Μεταφορών».

Και αφού είδαμε:

1. Την υπ' αρ. 26/20-12-2017 πράξη του Υπουργικού Συμβουλίου (ΠΥΣ) (Α' 199), με την οποία το έργο στο

οποίο αφορά η απαλλοτρίωση χαρακτηρίστηκε ως έργο γενικότερης σημασίας για την οικονομία της χώρας και εξουσιοδοτήθηκε ο Υπουργός Υποδομών και Μεταφορών να προβεί στην κήρυξη των απαιτούμενων απαλλοτριώσεων, καθώς επίσης και στην κήρυξη των τυχόν συμπληρωματικών απαλλοτριώσεων που απαιτούνται για το έργο, υπάγοντας αυτές στη διαδικασία του άρθρου 7Α του ν. 2882/2001 (άρθρο τρίτο της πράξης).

2. Την υπό στοιχεία ΥΠΕΝ/ΔΙΠΑ/10219/692/23.11.2021 (ΑΔΑ: ΡΠ6Δ4653Π8-4ΨΘ) απόφαση του Γενικού Διευθυντή Περιβαλλοντικής Πολιτικής του Υπουργείου Περιβάλλοντος και Ενέργειας «Έγκριση περιβαλλοντικών όρων του έργου: “Βόρειος Οδικός Άξονας Κρήτης (ΒΟΑΚ): υποτήμια Χερσόνησος - Νεάπολη” στους Νομούς Ηρακλείου και Λασιθίου της Περιφέρειας Κρήτης».

3. Το υπ' αρ. 43349/10.02.2023 έγγραφο της Διεύθυνσης Συγκοινωνιακών Υποδομών με Σύμβαση Παραχώρησης (Δ16), με το οποίο υποβλήθηκε το κτηματολόγιο για την κήρυξη της αναγκαστικής απαλλοτρίωσης του θέματος.

4. Την υπ' αρ. 319370/13.10.2022 (ΑΔΑ: 9Ξ51465ΧΘΞ-ΨΓΓ) απόφαση της Διεύθυνσης Συγκοινωνιακών Υποδομών με Σύμβαση Παραχώρησης (Δ16) «Έγκριση κτηματογράφησης της ζώνης διέλευσης του Βόρειου Οδικού Άξονα Κρήτης στο τμήμα Χερσόνησος - Νεάπολη».

5. Την υπ' αρ. 58172/21.02.2023 (ΑΔΑ: ΨΟΚΓ465ΧΘΞ-ΞΞΤ) απόφαση της Διεύθυνσης Απαλλοτριώσεων, Τοπογραφίσεων και Γεωπληροφορικής (Δ25) του Υπουργείου Υποδομών και Μεταφορών, με την οποία ελέγχθηκε, εγκρίθηκε και θεωρήθηκε μόνο ως προς τους αναλογισμούς, το κτηματολόγιο του έργου του θέματος.

6. Το υπ' αρ. 109404/06.04.2023 έγγραφο της Διεύθυνσης Συγκοινωνιακών Υποδομών με Σύμβαση Παραχώρησης (Δ16), με το οποίο διαβιβάστηκαν συμπληρωματικά στοιχεία και ζητήθηκε η κήρυξη της αναγκαστικής απαλλοτρίωσης ακινήτων του θέματος.

7. Τη δημοσίευση ανακοίνωσης πρότασης της εν θέματι αναγκαστικής απαλλοτρίωσης στην ημερήσια εφημερίδα «ΑΝΑΤΟΛΗ» στις 22.03.2023.

8. Τη δημοσίευση ανακοίνωσης πρότασης της εν θέματι αναγκαστικής απαλλοτρίωσης στην ημερήσια εφημερίδα «ΠΑΤΡΙΣ» στις 22.03.2023.

9. Το από 30.03.2023 αποδεικτικό τοιχοκόλλησης του Δήμου Χερσονήσου, που αφορά στην αναγκαστική απαλλοτρίωση του θέματος.

10. Το από 03.05.2023 αποδεικτικό τοιχοκόλλησης του Δήμου Αγίου Νικολάου, που αφορά στην αναγκαστική απαλλοτρίωση του θέματος.

11. Το υπ' αρ. 212206/03.05.2023 έγγραφο της Διεύθυνσης Δασών Ηρακλείου της Γενικής Γραμματείας Δασών του Υπουργείου Περιβάλλοντος και Ενέργειας.

12. Το υπ' αρ. 239444/16.05.2023 έγγραφο της Διεύθυνσης Δασών Λασιθίου της Γενικής Γραμματείας Δασών του Υπουργείου Περιβάλλοντος και Ενέργειας.

13. Το υπ' αρ. 129416/25.04.2023 έγγραφο της Διεύθυνσης Αγροτικής Ανάπτυξης Π.Ε. Ηρακλείου της Περιφέρειας Κρήτης.

14. Το υπ' αρ. 158648/18.05.2023 έγγραφο της Διεύθυνσης Αγροτικής Ανάπτυξης και Κτηνιατρικής Π.Ε. Λασιθίου της Περιφέρειας Κρήτης.

15. Την υπ' αρ. 176038/01.06.2023 βεβαίωση χρηματοδότησης της Διεύθυνσης Απαλλοτριώσεων, Τοπογραφίσεων και Γεωπληροφορικής του Υπουργείου Υποδομών και Μεταφορών, σύμφωνα με την οποία η προεκτιμώμενη δαπάνη της απαλλοτρίωσης, ανέρχεται στο ποσό των 4.656.612,00 ευρώ και θα βαρύνει το ενάρθμο έργο 2023NA47100081 της NA471, αποφασίζουμε:

1. Κηρύσσουμε την αναγκαστική απαλλοτρίωση ακινήτων, που απαιτούνται για το έργο: “Κατασκευή του Οδικού Άξονα «Βόρειος Οδικός Άξονας Κρήτης», Τμήμα Χερσόνησος - Νεάπολη, Υποτήμια Μάλια Νεάπολη, από χ.θ. 170+730,18 έως χ.θ. 180+231,67 στην περιοχή των Δ.Κ. Μαλίων της Δ.Ε. Μαλίων του Δ. Χερσονήσου, Δ.Κ. Βραχασίου της Δ.Ε. Βραχασίου και Τ.Κ. Λασιθίδας, Τ.Κ. Βουλισμένης, Δ.Κ. Νεαπόλεως της Δ.Ε. Νεαπόλεως του Δήμου Αγίου Νικολάου της Περιφέρειας Κρήτης”, συνολικής έκτασης 515.553,85 τ.μ., εκ των οποίων 475.394,04 τ.μ. αφορούν ιδιωτικές εκτάσεις και 40.159,81 τ.μ. αφορούν δημόσιες εκτάσεις.

Η έκταση που απαλλοτριώνεται εικονίζεται σε κλίμακα 1:1000 στα κτηματολογικά διαγράμματα και στον αντίστοιχο κτηματολογικό πίνακα που συντάχθηκαν από τον ανάδοχο τεχνικό σύμβουλο Αντώνιο Κουτρομπή, εγκρίθηκαν από τη Διεύθυνση Συγκοινωνιακών Υποδομών με Σύμβαση Παραχώρησης (Δ16) και εγκρίθηκαν, ελέγχθηκαν και θεωρήθηκαν μόνο ως προς τους αναλογισμούς, με την υπ' αρ. 58172/21.02.2023 (ΑΔΑ: ΨΟΚΓ465ΧΘΞ-ΞΞΤ) απόφαση της Διεύθυνσης Απαλλοτριώσεων Τοπογραφίσεων και Γεωπληροφορικής του Υπουργείου Υποδομών και Μεταφορών.

Στα απαλλοτριούμενα ακίνητα προβάλλουν εμπράγματα δικαιώματα οι φερόμενοι ιδιοκτήτες που αναφέρονται στον ανωτέρω κτηματολογικό πίνακα.

Η αναγκαστική απαλλοτρίωση κηρύσσεται υπέρ του Ελληνικού Δημοσίου με επισπεύδοντα το Υπουργείο Υποδομών και Μεταφορών και με δαπάνες αυτού και των παρόδιων ωφελούμενων ιδιοκτητών. Η προκαλούμενη δαπάνη ανέρχεται στο ποσό των 4.656.612,00 € και θα βαρύνει τις πιστώσεις του ενάρθμου έργου 2023NA47100081 της NA471.

2. Υπάγουμε την παρούσα απαλλοτρίωση στις προβλεπόμενες διατάξεις του άρθρου 7Α του Κώδικα Αναγκαστικών Απαλλοτριώσεων Ακινήτων (ν. 2882/2001, Α' 17) και κατ' εξουσιοδότηση του τρίτου άρθρου της ΠΥΣ 26/2017 (Α' 199), ώστε, με ειδική απόφαση του αρμόδιου Δικαστηρίου, να επιτραπεί η άμεση παράδοση των ακινήτων και η πραγματοποίηση εργασιών πριν από τον προσδιορισμό και την καταβολή της οικείας αποζημίωσης.

Η ισχύς της παρούσας αρχίζει από τη δημοσίευση στην Εφημερίδα της Κυβερνήσεως.

Η απόφαση αυτή να δημοσιευθεί στην Εφημερίδα της Κυβερνήσεως.

Μαρούσι, 9 Ιουνίου 2023

Η Προϊσταμένη της Γενικής Διεύθυνσης

ΔΗΜΗΤΡΑ ΔΑΓΛΑ

Αριθμ. 52669 (2)

Επανακαθορισμός ορίων αιγιαλού και παραλίας και καθορισμός παλαιού αιγιαλού στη θέση «ΛΙΜΕΝΑΣ ΚΑΛΑΜΟΥ» της Δ.Κ. Καλάμου του Δήμου Λευκάδας Π.Ε. Λευκάδας, Ν. Λευκάδας.

Ο ΓΡΑΜΜΑΤΕΑΣ
ΑΠΟΚΕΝΤΡΩΜΕΝΗΣ ΔΙΟΙΚΗΣΗΣ
ΠΕΛΟΠΟΝΝΗΣΟΥ, ΔΥΤΙΚΗΣ ΕΛΛΑΔΑΣ
ΚΑΙ ΙΟΝΙΟΥ

Έχοντας υπόψη:

1. Τον ν. 2503/1997 «Διοίκηση, Οργάνωση, Στελέχωση της Περιφέρειας, ρύθμιση θεμάτων για την Τοπική Αυτοδιοίκηση και άλλες διατάξεις».

2. Τον ν. 3200/1955 «Περί Διοικητικής Αποκέντρωσης».

3. Το άρθρο 9 του ν. 2990/1999 «Κύρωση του Κώδικα Διοικητικής Διαδικασίας και άλλες διατάξεις» (Α' 45).

4. Την υπό στοιχεία 1063349/790/Α0006/3-8-2004 απόφαση του Υπουργού Οικονομίας και Οικονομικών, σχετικά με την καταγραφή - διοικητική κωδικοποίηση των αρμοδιοτήτων σε θέματα υπηρεσιών του Υπουργείου Οικονομίας και Οικονομικών που περιέρχονται στους Γενικούς Γραμματείς Περιφερειών, κατά την παρ. 21 του άρθρου 46 του ν. 3220/2004.

5. Την παρ. 21 του άρθρου 46 του ν. 3220/2004 «Μέτρα αναπτυξιακής και κοινωνικής πολιτικής - αντικειμενικοποίηση του φορολογικού ελέγχου και άλλες διατάξεις» (Α' 15).

6. Τα άρθρα 6, 238, 280 και 283 του ν. 3852/2010 «Νέα Αρχιτεκτονική της Αυτοδιοίκησης και της Αποκεντρωμένης Διοίκησης - Πρόγραμμα Καλλικράτης» (Α' 87).

7. Το π.δ. 139/2010 «Οργανισμός της Αποκεντρωμένης Διοίκησης Πελοποννήσου, Δυτ. Ελλάδος και Ιονίου» (Α' 232).

8. Τα άρθρα 3 και 5 του ν. 2971/2001 (Α' 285), όπως τροποποιήθηκε με τον ν. 4607/2019 (Α' 65).

9. Το άρθρο 5 του ν. 3469/2006 «Εθνικό Τυπογραφείο, Εφημερίς της Κυβερνήσεως και άλλες διατάξεις» (Α' 131).

10. Την υπ' αρ. 86782/19-12-2022 (ΥΟΔΔ 1183) απόφαση Υπουργού Εσωτερικών περί διορισμού του Δημητρίου Κατσαρού του Χαραλάμπους στη θέση του μετακλητού Γραμματέα Αποκεντρωμένης Διοίκησης Π.Δ.Ε.Ι.

11. Την υπ' αρ. 804/04-01-2023 απόφαση Γραμματέα Αποκεντρωμένης Διοίκησης Π.Δ.Ε.Ι «Μεταβίβαση δικαιώματος υπογραφής με εντολή γραμματέα στον Προϊστάμενο της Γενικής Δ/νσης Εσωτερικής Λειτουργίας και στους Προϊσταμένους των Υπηρεσιών της Γεν. Δ/νσης Εσωτερικής Λειτουργίας» (Β' 44).

12. Το π.δ. 142/2017 «Οργανισμός Υπουργείου Οικονομικών».

13. Την υπό στοιχεία 1045130/4691/Β0010/15-05-1999 (Δ' 418) απόφαση του Γεν. Δ/ντη Δημόσιας Περιουσίας και Εθν. Κληροδοτημάτων που αφορά τον καθορισμό οριογραμμών αιγιαλού και παραλίας στη θέση ΛΙΜΕΝΑΣ ΚΑΛΑΜΟΥ.

14. Τα υπόβαθρα της ΕΚΧΑ Α.Ε. (έγχρωμοι ορθοφωτοχάρτες ακριβείας φωτοληψίας ετών 2007-2009) που είναι εξαρτημένα από το Ελληνικό Γωδαϊτικό σύστημα

αναφοράς ΕΓΣΑ '87 και έχουν διατεθεί στην Κτηματική Υπηρεσία Λευκάδας.

15. Το υπό στοιχεία Φ900/40/827227/Σ.366/19-07-2015 έγγραφο του Γενικού Επιτελείου Στρατού.

16. Την υπό στοιχεία 1089532/8205/Β0010/20-04-2005 (Β' 595) κοινή υπουργική απόφαση των Υπουργών Οικονομίας και Οικονομικών και Π.Ε.ΧΩ.ΔΕ. σχετικά με την εφαρμογή των όσων αναφέρονται στην παρ. 1 του άρθρου 9 του ν. 2971/2001.

17. Την από 03-03-2023 έκθεση της Επιτροπής του άρθρου 3 του ν. 2971/2001 για τον επανακαθορισμό ορίων αιγιαλού και παραλίας και καθορισμός παλαιού αιγιαλού στη θέση ΛΙΜΕΝΑΣ ΚΑΛΑΜΟΥ της Δ.Κ. Καλάμου του Δήμου Λευκάδας Π.Ε. Λευκάδας, Ν. Λευκάδας.

18. Το γεγονός ότι με τον εν λόγω καθορισμό δεν προκαλείται δαπάνη εις βάρος του κρατικού προϋπολογισμού.

19. Το υπ' αρ. 51737/29-05-2023 έγγραφο της Κτηματικής Υπηρεσίας Λευκάδας προς την Αποκεντρωμένη Διοίκηση Πελοποννήσου Δυτ. Ελλάδας Ιονίου - Δ/νση Οικονομικού Τμ. Δημόσιας Περιουσίας για την έκδοση της σχετικής Απόφασης, αποφασίζουμε:

Επικυρώνουμε την από 03-03-2023 έκθεση της Επιτροπής του άρθρου 3 του ν. 2971/2001 για τον επανακαθορισμό ορίων αιγιαλού και παραλίας και καθορισμός παλαιού αιγιαλού στη θέση ΛΙΜΕΝΑΣ ΚΑΛΑΜΟΥ της Δ.Κ. Καλάμου του Δήμου Λευκάδας Π.Ε. Λευκάδας, Ν. Λευκάδας από Έκθεση της Επιτροπής του άρθρου 3 του ν. 2971/2001 καθώς επίσης και το έγχρωμο απόσπασμα ορθοφωτοχάρτη κλίμακας 1:500 του Πολιτικού Μηχανικού Λευκάδας Θεοδοσίου Σταματέλου θεωρημένου από την Προϊσταμένη της Κτηματικής Υπηρεσίας Λευκάδας Μαρίας Τζωρτζοπούλου ως εξής:

1. Τον επανακαθορισμό της οριογραμμής αιγιαλού όπως καθορίστηκε με την υπό στοιχεία 1045130/4691/Β0010/15-05-1999 (Δ' 418) απόφαση του Γεν. Δ/ντη Δημόσιας Περιουσίας και Εθν. Κληροδοτημάτων από την κορυφή 04 έως την κορυφή 4 και από την κορυφή 5 έως την κορυφή 9 με νέες συντεταγμένες. Η οριογραμμή αιγιαλού επανακαθορίζεται με κόκκινη συνεχή πολυγωνική γραμμή σε απόσταση 2 μετρων από το υφιστάμενο κρηπίδωμα με νέες κορυφές από Α1, Α2, ... έως Α26 και από Α27, Α28, ... έως Α39, οι οποίες εξαρτώνται απ' ευθείας από το κρατικό τριγωνομετρικό δίκτυο με συντεταγμένες ΕΓΣΑ'87.

Οι υπόλοιπες κορυφές της οριογραμμής αιγιαλού όπως καθορίστηκε με την υπό στοιχεία 1045130/4691/Β0010/15-05-1999 απόφαση του Γεν. Δ/ντη Δημόσιας Περιουσίας και Εθν. Κληροδοτημάτων (Δ' 418) από την κορυφή 1 έως 04 και από 9 έως 11 παραμένουν ως έχουν.

Σημειώνεται ότι η κορυφή 12 όπως καθορίστηκε με την υπό στοιχεία 1045130/4691/Β0010/15-05-1999 απόφαση του Γεν. Δ/ντη Δημόσιας Περιουσίας και Εθν. Κληροδοτημάτων (Δ' 418) έχει καταργηθεί με την υπ' αρ. 142083/12-07-2018 απόφαση Συντονιστή Αποκεντρωμένης Διοίκησης Π.Δ.Ε.Ι. (ΦΕΚ 322/06-09-2018, Οριστικοποίηση Π.Ο.Α.).

2. Τον επανακαθορισμό της οριογραμμής παραλίας όπως καθορίστηκε με την υπό στοιχεία 1045130/4691/

B0010/15-05-1999 απόφαση του Γεν. Δ/ντη Δημόσιας Περιουσίας και Εθν. Κληροδοτημάτων (Δ' 418) από την κορυφή 5' έως την κορυφή 9' με νέες συντεταγμένες. Η οριογραμμή παραλίας επανακαθορίζεται με κίτρινη συνεχή πολυγωνική γραμμή με νέες κορυφές από Π1,Π2,... έως Π7, οι οποίες εξαρτώνται απ' ευθείας από το κρατικό τριγωνομετρικό δίκτυο με συντεταγμένες ΕΓΣΑ'87. Οι υπόλοιπες κορυφές της οριογραμμής παραλίας όπως καθορίστηκε με την υπό στοιχεία 1045130/4691/B0010/15-05-1999 Απόφαση του Γεν. Δ/ντη Δημόσιας Περιουσίας και Εθν. Κληροδοτημάτων (Δ' 418) από την κορυφή 1' έως 5' και από 9' έως 11' παραμένουν ως έχουν.

Σημειώνεται ότι η κορυφή 12' όπως καθορίστηκε με την υπό στοιχεία 1045130/4691/B0010/15-05-1999 απόφαση του Γεν. Δ/ντη Δημόσιας Περιουσίας και Εθν. Κληροδοτημάτων (Δ' 418) έχει καταργηθεί με την υπ' αρ. 142083/12-07-2018 απόφαση Συντονιστή Αποκεντρωμένης Διοίκησης Π.Δ.Ε.Ι. (ΦΕΚ 322/06-09-2018, Οριστικοποίηση Π.Ο.Α.).

3. Ο υφιστάμενος παλαιός αιγιαλός όπως καθορίστηκε με την υπό στοιχεία 1045130/4691/B0010/15-05-1999 Απόφαση του Γεν. Δ/ντη Δημόσιας Περιουσίας και Εθν. Κληροδοτημάτων (Δ' 418) με κορυφές 04,4" και 7 παραμένει ως έχει. Επι πλέον καθορίζεται νέα οριογραμμή παλαιού αιγιαλού με κυανή συνεχή πολυγωνική γραμμή στη θέση του αιγιαλού που επανακαθορίζεται στην οποία δεν υφίστανται παλαιός αιγιαλός, με κορυφές από ΠΑ1,ΠΑ2,και ΠΑ3, οι οποίες εξαρτώνται απ' ευθείας από το κρατικό τριγωνομετρικό δίκτυο με συντεταγμένες ΕΓΣΑ'87.

Οι συντεταγμένες των κορυφών αποτυπώνονται στο από τον Μάρτιο του 2023 Τοπογραφικό Διάγραμμα σε υπόβαθρο ορθοφωτοχάρτη της ΕΚΧΑ ΑΕ σε κλίμακα 1:500. Τα συνοδευτικά της παρούσας Απόφασης (Τοπογραφικό Διάγραμμα, Έκθεση της Επιτροπής, Απόφαση Γραμματέα) είναι αναρτητέα από την αρμόδια Υπηρεσία του Υπουργείου Οικονομικών στη σχετική ιστοσελίδα του και στη διεύθυνση: <https://www1.gsis.gr/gsprp/dhpe/publicgis/faces/homeShore>.

ΕΚΘΕΣΗ

Επιτροπής καθορισμού των ορίων αιγιαλού, παραλίας και παλαιού αιγιαλού του άρθρου 3 του ν. 2971/2001

Για τον επανακαθορισμό των ορίων αιγιαλού και παραλίας και τον καθορισμό παλαιού αιγιαλού στη θέση «ΛΙΜΕΝΑΣ ΚΑΛΑΜΟΥ» της Δ.Κ. ΚΑΛΑΜΟΥ του Δήμου Λευκάδας, Π.Ε. Λευκάδας

Ενδιαφερόμενος: ΚΤΗΜΑΤΙΚΗ ΥΠΗΡΕΣΙΑ ΛΕΥΚΑΔΑΣ
Στην Λευκάδα σήμερα την 03/03/2023 οι υπογεγραμμένοι:

1. Τζωρτζοπούλου Μαρία, Τεχνικός ΤΕ, Προϊστάμενη της Κτηματικής Υπηρεσίας Λευκάδας, ως πρόεδρος.

2. Σταματέλος Θεοδόσιος, Πολιτικός Μηχανικός ΠΕ, Υπάλληλος της Κτηματικής Υπηρεσίας Λευκάδας, ως μέλος.

3. Προκοπίου Δημήτριος, Υποπλοίαρχος Λ.Σ., Αναπληρωτής Λιμενάρχης Λευκάδας, ως μέλος.

4. Φραγκούλης Επαμεινώνδας, Πολιτικός Μηχανικός ΠΕ, Προϊστάμενος Δ/νσης Πολεοδομίας και Περιβάλλοντος του Δήμου Λευκάδας, ως μέλος.

5. Κώτσης Ευάγγελος, Πολιτικός Μηχανικός ΠΕ, ως αναπληρωτής του νόμιμου αναπληρωτή Προϊσταμένου του Τμήματος Δ/νσης Περιβάλλοντος και Χωρικού Σχεδιασμού Ιονίου, ως μέλος, ο οποίος αν και προσκλήθηκε εγκαίρως με την υπ' αρ. 02/28-02-2023 πρόσκληση, δεν προσήλθε (απών),

που αποτελούμε την επιτροπή καθορισμού των ορίων αιγιαλού και παραλίας δυνάμει του άρθρου 3 του ν. 2971/2001, της οποίας η σύνθεση έχει ανασυγκροτηθεί με την υπ' αρ. 17564/03-02-2022 (ΑΔΑ: ΨΗΠΘΟΡ1Φ-ΗΛ9) απόφαση του συντονιστή της Α.Δ.Π.Δ.Ε.&Ι και ισχύει μέχρι σήμερα, συνεδρίασαμε στην Κτηματική Υπηρεσία Λευκάδας στις 03/03/2023.

Η Επιτροπή είχε απαρτία και συνεδρίασε προκειμένου να συζητηθεί ο διοικητικός επανακαθορισμός των ορίων αιγιαλού, παραλίας και ο καθορισμός παλαιού αιγιαλού στη θέση «ΛΙΜΕΝΑΣ ΚΑΛΑΜΟΥ» της Δ.Κ. ΚΑΛΑΜΟΥ του Δήμου Λευκάδας, Π.Ε. Λευκάδας.

Αφού λάβαμε υπόψη:

1) Την υπό στοιχεία 1045130/4691/B0010/19-05-1999 απόφαση του Γεν. Δ/ντη Δημ. Περιουσίας και Εθν. Κληροδοτημάτων που αφορά τον καθορισμό οριογραμμών αιγιαλού και παραλίας στη θέση «ΛΙΜΕΝΑΣ ΚΑΛΑΜΟΥ», όπως αυτή δημοσιεύθηκε στο Δ' 418.

2) Τα υπόβαθρα της ΕΚΧΑ Α.Ε. (έγχρωμοι ορθοφωτοχάρτες φωτοληψίας ετών 2015-2016), που είναι εξαρτημένα από το Ελληνικό Γεωδαιτικό σύστημα αναφοράς (ΕΓΣΑ '87) και έχουν διατεθεί στην Κτηματική Υπηρεσία Λευκάδας.

3) Τον ν. 4607/2019 (Α' 65) και πιο συγκεκριμένα το ΜΕΡΟΣ ΤΕΤΑΡΤΟ που αφορά την τροποποίηση του ν. 2971/2001.

4) Τις λοιπές διατάξεις του ν. 2971/2001 περί αιγιαλού και παραλίας όπως τροποποιήθηκαν, αντικαταστάθηκαν και ισχύουν μέχρι σήμερα.

5) Το υπό στοιχεία Φ900/40/827227/Σ.366/19-07-2015 έγγραφο του Γενικού Επιτελείου Στρατού.

6) Τα στοιχεία καθορισμού αιγιαλού και παραλίας που προβλέπονται από το άρθρο 9 του ν. 2971/2001, καθώς και την υπό στοιχεία 1089532π.ε./8205π.ε./B0010/20.04.2005 απόφαση των υπουργών Οικονομίας και Οικονομικών - Περιβάλλοντος, Χωροταξίας και Δημοσίων Έργων (Β' 595) και ειδικότερα:

α) Για τη γεωμορφολογία του εδάφους:

α1. Στην ακτή έχει κατασκευαστεί λιμενικό έργο από τιμεντένιους ογκόλιθους και κρηπιδώματα.

α2. Συνέχεια της ακτής αναπτύσσεται ο οικισμός Καλάμου της Δ.Κ. ΚΑΛΑΜΟΥ του Δήμου Λευκάδας.

β) Το γεγονός ότι στην περιοχή δεν εντοπίστηκαν παράκτιοι φυσικοί πόροι.

γ) Το γεγονός ότι οι συνήθεις επικρατούντες άνεμοι στην ανωτέρω περιοχή είναι μέτριας έντασης Νοτιοανατολικοί.

δ) Τη μορφολογία του πυθμένα η οποία συνίσταται από αμμώδη και ημιβραχώδη σύσταση με μέτρια βάθη κοντά στην ακτή.

ε) Τον τομέα ανάπτυξης κυματισμού σε σχέση με το μέτωπο της ακτής, ότι δηλαδή πρόκειται για ακτή με μικρό ανάπτυγμα πελάγους που συμβάλλει στη δημιουργία μικρής έντασης κυματικού πεδίου.

στ) Την ύπαρξη νομίμως υφισταμένων παράκτιων τεχνικών έργων στην περιοχή.

ζ) Το γεγονός ότι η περιοχή βρίσκεται εντός Δικτύου Natura (Εσωτερικό Αρχιπέλαγος Ιονίου με κωδικό GR2220003.

η) Την ύπαρξη καταγεγραμμένου δημοσίου κτήματος με Α.Β.Κ 148 που βρίσκεται σε άμεση γεινίαση με την παράκτια ζώνη και με την επιφύλαξη παντός δικαιώματος του Ελληνικού Δημοσίου που θα προκύψει στο μέλλον.

θ) Την ανάρτηση κτηματολογίου στην εν' λόγω περιοχή, αποφασίζουμε:

1) Τον επανακαθορισμό της οριογραμμής αιγιαλού όπως καθορίστηκε με την υπό στοιχεία 1045130/4691/Β0010/19-05-1999 απόφαση του Γεν. Δ/ντή Δημ. Περιουσίας και Εθν. Κληροδοτημάτων (Δ' 418) από την κορυφή 04 έως την κορυφή 4 και από την κορυφή 5 έως την κορυφή 9 με νέες συντεταγμένες. Η οριογραμμή αιγιαλού επανακαθορίζεται με κόκκινη συνεχή πολυγωνική γραμμή σε απόσταση 2m από το υφιστάμενο κρηπίδωμα με νέες κορυφές από Α1, Α2, ... έως Α26 και από Α27, Α28 ... έως Α39, οι οποίες εξαρτώνται απ' ευθείας από το κρατικό τριγωνομετρικό δίκτυο με συντεταγμένες ΕΓΣΑ '87, που αναγράφονται στον πίνακα που ακολουθεί:

ΣΥΝΤΕΤΑΓΜΕΝΕΣ ΚΟΡΥΦΩΝ ΝΕΑΣ ΟΡΙΟΓΡΑΜΜΗΣ ΑΙΓΙΑΛΟΥ (ΕΓΣΑ '87)					
ΤΜΗΜΑ 1			ΤΜΗΜΑ 2		
A/A	X	Y	A/A	X	Y
A1	232677,27	4278943,24	A27	232674,01	4279033,93
A2	232676,54	4278949,91	A28	232685,34	4279064,96
A3	232699,21	4278938,44	A29	232690,81	4279102,86
A4	232704,28	4278939,46	A30	232707,42	4279099,42
A5	232717,41	4278972,81	A31	232707,78	4279101,19
A6	232729,45	4278988,75	A32	232691,30	4279104,76
A7	232734,43	4278995,16	A33	232699,16	4279146,53
A8	232743,90	4279006,49	A34	232695,97	4279147,08
A9	232748,92	4279012,00	A35	232697,74	4279156,27
A10	232751,87	4279014,88	A36	232749,17	4279146,40
A11	232759,53	4279021,95	A37	232750,18	4279150,21
A12	232771,81	4279032,55	A38	232699,83	4279159,93
A13	232773,41	4279037,41	A39	232693,01	4279170,00
A14	232797,16	4279072,56			
A15	232802,98	4279095,72			
A16	232800,06	4279160,14			
A17	232795,23	4279159,92			
A18	232798,12	4279096,12			
A19	232792,93	4279075,41			
A20	232768,40	4279038,04			
A21	232767,53	4279035,80			
A22	232742,87	4279013,66			
A23	232712,18	4278974,01			
A24	232701,07	4278944,84			
A25	232699,22	4278943,17			
A26	232675,22	4278954,98			

Οι υπόλοιπες κορυφές της οριογραμμής αιγιαλού όπως καθορίστηκε με την υπό στοιχεία 1045130/4691/Β0010/19-05-1999 απόφαση του Γεν. Δ/ντή Δημ. Περιουσίας και Εθν. Κληροδοτημάτων (Δ' 418) από την κορυφή 1 έως 04 και από 9 έως 11 παραμένουν ως έχουν και οι συντεταγμένες τους σε προβολικό σύστημα ΕΓΣΑ '87 δίνονται στον παρακάτω πίνακα:

ΣΥΝΤΕΤΑΓΜΕΝΕΣ ΚΟΡΥΦΩΝ ΟΡΙΟΓΡΑΜΜΗΣ ΑΙΓΙΑΛΟΥ ΠΟΥ ΔΕΝ ΕΠΑΝΑΚΑΘΟΡΙΖΟΝΤΑΙ ΣΕ ΠΡΟΒΟΛΙΚΟ ΣΥΣΤΗΜΑ ΕΓΣΑ '87		
A/A	X	Y
1	232666,50	4278877,77
2	232669,78	4278891,91
3	232677,84	4278929,42
04	232677,27	4278943,24
9	232693,01	4279170,00
10	232730,24	4279227,22
11	232770,69	4279279,04
Σημ.: Η κορυφή 04 ταυτίζεται με την κορυφή Α1 του επανακαθορισμού και η κορυφή 9 ταυτίζεται με την κορυφή Α39 του επανακαθορισμού		

Σημειώνεται ότι η κορυφή 12 όπως καθορίστηκε με την υπό στοιχεία 1045130/4691/Β0010/19-05-1999 απόφαση του Γεν. Δ/ντή Δημ. Περιουσίας και Εθν. Κληροδοτημάτων (Δ' 418) έχει καταργηθεί με την υπ' αρ. 142083/12-07-2018 απόφαση του Συντονιστή της Αποκεντρωμένης Διοίκησης Πελοποννήσου Δυτικής Ελλάδας και Ιονίου (ΦΕΚ 322/06-09-2018, ΟΡΙΣΤΙΚΟΠΟΙΗΣΗ ΠΟΑ).

Τον επανακαθορισμό της οριογραμμής παραλίας όπως καθορίστηκε με την υπό στοιχεία 1045130/4691/Β0010/19-05-1999 απόφαση του Γεν. Δ/ντή Δημ. Περιουσίας και Εθν. Κληροδοτημάτων (Δ' 418) από την κορυφή 5' έως την κορυφή 9' με νέες συντεταγμένες. Η οριογραμμή παραλίας επανακαθορίζεται με κίτρινη συνεχή πολυγωνική γραμμή με νέες κορυφές από Π1, Π2, ... έως Π7, οι οποίες εξαρτώνται απ' ευθείας από το κρατικό τριγωνομετρικό δίκτυο με συντεταγμένες ΕΓΣΑ '87, που αναγράφονται στον πίνακα που ακολουθεί:

ΣΥΝΤΕΤΑΓΜΕΝΕΣ ΚΟΡΥΦΩΝ ΝΕΑΣ ΟΡΙΟΓΡΑΜΜΗΣ ΠΑΡΑΛΙΑΣ ΠΟΥ ΕΠΑΝΑΚΑΘΟΡΙΖΕΤΑΙ		
A/A	X	Y
Π1	232663,98	4279035,56
Π2	232667,78	4279045,97
Π3	232672,80	4279081,37
Π4	232676,88	4279107,87
Π5	232684,91	4279138,83
Π6	232688,24	4279159,79
Π7	232683,74	4279174,08

Οι υπόλοιπες κορυφές της οριογραμμής παραλίας όπως καθορίστηκε με την υπό στοιχεία 1045130/4691/Β0010/19-05-1999 απόφαση του Γεν. Δ/ντή Δημ. Περιουσίας και Εθν. Κληροδοτημάτων (Δ' 418) από την κορυφή 1' έως 5' και από 9' έως 11' παραμένουν ως έχουν και οι συντεταγμένες τους σε προβολικό σύστημα ΕΓΣΑ '87 δίνονται στον παρακάτω πίνακα:

ΣΥΝΤΕΤΑΓΜΕΝΕΣ ΚΟΡΥΦΩΝ ΟΡΙΟΓΡΑΜΜΗΣ ΠΑΡΑΛΙΑΣ ΠΟΥ ΔΕΝ ΕΠΑΝΑΚΑΘΟΡΙΖΟΝΤΑΙ ΣΕ ΠΡΟΒΟΛΙΚΟ ΣΥΣΤΗΜΑ ΕΓΣΑ '87		
ΤΜΗΜΑ 1		
A/A	X	Y
1'	232656,76	4278880,02
2'	232659,88	4278894,23
3'	232667,8	4278930,28
04'	232667,31	4278941,99
4'	232665,27	4278951,64
5'	232663,98	4279035,56
Σημ.: Η κορυφή 5' ταυτίζεται με την κορυφή Π1 του επανακαθορισμού		
ΤΜΗΜΑ 2		
A/A	X	Y
9'	232683,74	4279174,08
10'	232722,09	4279233,04
11'	232763,46	4279286,02
Σημ.: Η κορυφή 9' ταυτίζεται με την κορυφή Π7 του επανακαθορισμού		

Σημειώνεται ότι η κορυφή 12' όπως καθορίστηκε με την υπό στοιχεία 1045130/4691/Β0010/19-05-1999 απόφαση του Γεν. Δ/ντή Δημ. Περιουσίας και Εθν. Κληροδοτημάτων (Δ' 418) έχει καταργηθεί με την υπ' αρ. 142083/12-07-2018 απόφαση του Συντονιστή της Αποκεντρωμένης Διοίκησης Πελοποννήσου Δυτικής Ελλάδας και Ιονίου (ΦΕΚ 322/06-09-2018, ΟΡΙΣΤΙΚΟΠΟΙΗΣΗ ΠΟΑ).

Ο υφιστάμενος παλαιός αιγιαλός, ο οποίος έχει καθοριστεί με την υπό στοιχεία 1045130/4691/Β0010/19-05-1999 απόφαση του Γεν. Δ/ντή Δημ. Περιουσίας και Εθν. Κληροδοτημάτων (Δ' 418) με κορυφές 04,4" και 7 παραμένει ως έχει και οι συντεταγμένες των κορυφών του δίνονται σε προβολικό σύστημα συντεταγμένων ΕΓΣΑ '87 στον πίνακα που ακολουθεί:

ΣΥΝΤΕΤΑΓΜΕΝΕΣ ΚΟΡΥΦΩΝ ΥΦΙΣΤΑΜΕΝΟΥ ΠΑΛΑΙΟΥ ΑΙΓΙΑΛΟΥ (ΦΕΚ Δ' 418/1999)		
A/A	X	Y
04	232677,27	4278943,24
4"	232654,00	4278948,85
7	232672,74	4279082,52

Επιπλέον καθορίζεται νέα οριογραμμή παλαιού αιγιαλού με κυανή συνεχή πολυγωνική γραμμή στη θέση του αιγιαλού που επανακαθορίζεται στην οποία δεν υφίσταται παλαιός αιγιαλός, με νέες κορυφές από ΠΑ1, ΠΑ2 και ΠΑ3, οι οποίες εξαρτώνται απ' ευθείας από το κρατικό τριγωνομετρικό δίκτυο με συντεταγμένες ΕΓΣΑ '87, που αναγράφονται στον πίνακα που ακολουθεί:

ΣΥΝΤΕΤΑΓΜΕΝΕΣ ΚΟΡΥΦΩΝ ΝΕΑΣ ΟΡΙΟΓΡΑΜΜΗΣ ΠΑΛΑΙΟΥ ΑΙΓΙΑΛΟΥ		
Α/Α	Χ	Υ
ΠΑ1	232672,74	4279082,52
ΠΑ2	232676,88	4279107,87
ΠΑ3	232693,01	4279170,00

Οι ανωτέρω κορυφές οριογραμμών αιγιαλού και παραλίας του επανακαθορισμού καθώς και οι κορυφές του παλαιού αιγιαλού του καθορισμού αποτυπώνονται στο από τον Μάρτιο του 2023 τοπογραφικό διάγραμμα σε υπόβαθρο ορθοφωτοχάρτη ΕΚΧΑ Α.Ε του Πολιτικού

Μηχανικού Σταματέλου Θεοδοσίου σε κλίμακα 1:500, όπως θεωρήθηκε από την προϊσταμένη της Κτηματικής Υπηρεσίας Λευκάδας Τζωρτζοπούλου Μαρίας με ημερομηνία θεώρησης την 03/03/2023. Το ανωτέρω τοπογραφικό διάγραμμα συνοδεύει την παρούσα έκθεση και αποτελεί αναπόσπαστο τμήμα της.

Λευκάδα, 3 Μαρτίου 2023

Η Πρόεδρος

ΜΑΡΙΑ ΤΖΩΡΤΖΟΠΟΥΛΟΥ

Τα Μέλη

ΘΕΟΔΟΣΙΟΣ ΣΤΑΜΑΤΕΛΟΣ


ΔΗΜΗΤΡΙΟΣ ΠΡΟΚΟΠΙΟΥ

ΕΠΑΜΕΙΝΩΝΔΑΣ

ΦΡΑΓΚΟΥΛΗΣ



ΕΘΝΙΚΟ ΤΥΠΟΓΡΑΦΕΙΟ
Για τεχνικούς λόγους στο σχεδιάγραμμα,
από το ηλεκτρονικό αρχείο, έγινε **39%**
σμίκρυνση κατά ποσοστό

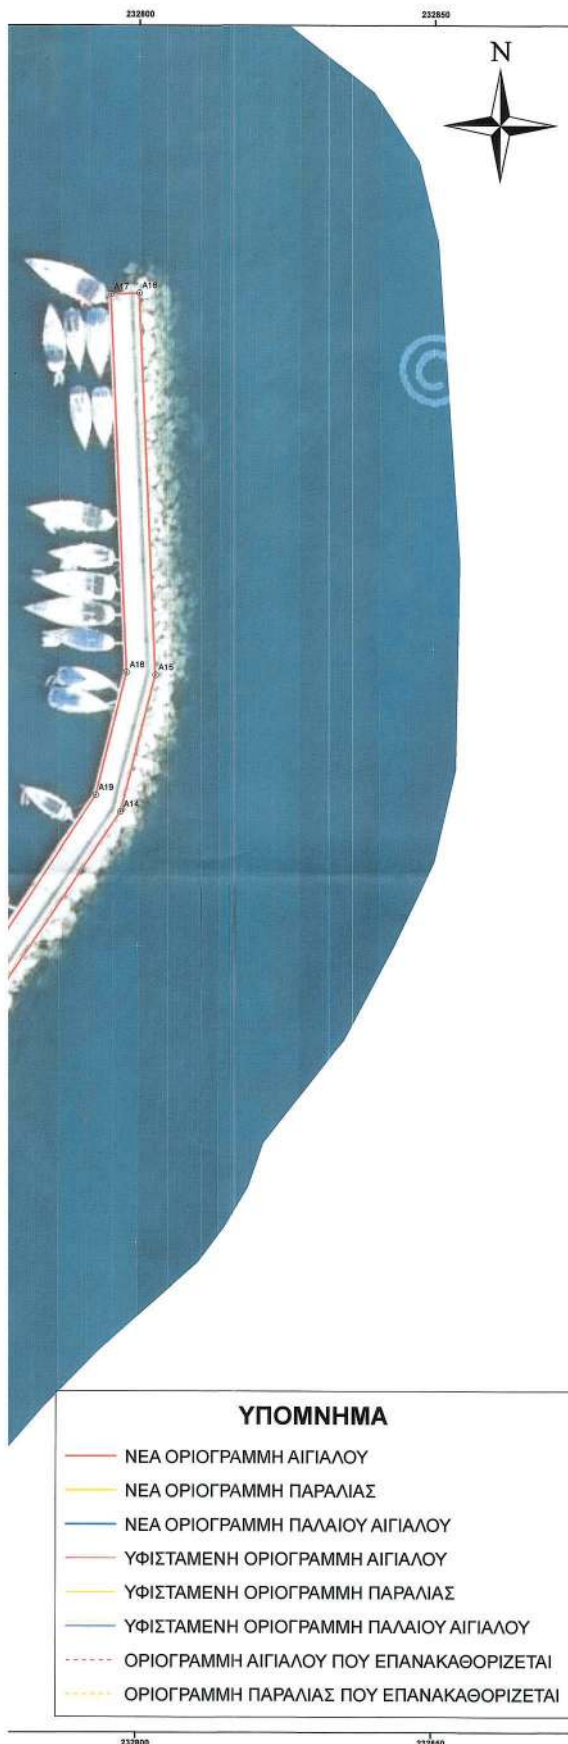

ΑΠΟΣΠΑΣΜΑ ΧΑΡΤΗ Γ.Υ.Σ ΣΕ ΚΛΙΜΑΚΑ 1/50.000



ΣΥΝΤΕΤΑΓΜΕΝΕΣ ΚΟΡΥΦΩΝ ΝΕΑΣ ΟΡΙΟΓΡΑΜΜΗΣ ΑΙΓΙΑΛΟΥ					
ΤΜΗΜΑ 1		ΤΜΗΜΑ 2			
Α/Α	X	Y	Α/Α	X	Y
A1	232677,27	4278043,24	A27	232674,01	4278033,93
A2	232676,54	4278049,91	A28	232685,34	4278064,96
A3	232699,21	4278058,44	A29	232690,81	4278102,86
A4	232704,28	4278059,46	A30	232707,42	4278099,42
A5	232717,41	4278072,81	A31	232707,78	4278101,19
A6	232729,45	4278088,75	A32	232691,30	4278104,76
A7	232734,43	4278095,16	A33	232699,16	4278146,53
A8	232743,90	4278006,49	A34	232695,97	4278147,08
A9	232748,92	4278012,00	A35	232697,74	4278156,27
A10	232751,87	4278014,88	A36	232749,17	4278146,40
A11	232759,53	4278021,95	A37	232750,18	4278150,21
A12	232771,81	4278032,55	A38	232699,83	4278159,93
A13	232775,41	4278037,41	A39	232693,01	4278170,00
A14	232797,16	4278072,56	ΣΥΝΤΕΤΑΓΜΕΝΕΣ ΚΟΡΥΦΩΝ ΝΕΑΣ ΟΡΙΟΓΡΑΜΜΗΣ ΠΑΡΑΛΙΑΣ		
A15	232802,98	4278095,72	Α/Α	X	Y
A16	232800,06	4278160,14	Π1	232663,98	4278035,56
A17	232795,23	4278159,92	Π2	232667,78	4278045,97
A18	232798,12	4278096,12	Π3	232672,80	4278081,37
A19	232792,93	4278075,41	Π4	232676,88	4278107,87
A20	232768,40	4278038,04	Π5	232684,91	4278138,83
A21	232767,53	4278035,80	Π6	232688,24	4278159,79
A22	232742,87	4278013,66	Π7	232683,74	4278174,08
A23	232712,18	4278074,01	ΣΥΝΤΕΤΑΓΜΕΝΕΣ ΚΟΡΥΦΩΝ ΝΕΑΣ ΟΡΙΟΓΡΑΜΜΗΣ ΠΑΛΑΙΟΥ ΑΙΓΙΑΛΟΥ		
A24	232701,07	4278044,84	Α/Α	X	Y
A25	232699,22	4278043,17	ΠΑ1	232672,74	4278082,52
A26	232675,22	4278054,98	ΠΑ2	232676,88	4278107,87
			ΠΑ3	232693,01	4278170,00

ΥΠΟΜΝΗΜΑ ΕΠΙΤΡΟΠΗΣ ΕΠΑΝΑΚΑΘΟΡΙΣΜΟΥ ΑΙΓΙΑΛΟΥ, ΠΑΡΑΛΙΑΣ ΚΑΙ ΚΑΘΟΡΙΣΜΟΥ ΠΑΛΑΙΟΥ ΑΙΓΙΑΛΟΥ

Το παρόν τοπογραφικό διάγραμμα συντάσσεται την κατ' 03/03/2023 έκθεση της Επιτροπής Καθορισμού των ορίων αιγιαλού και παραλίας του άρθρου 3, του Ν.2971/2001. Οι συνεπισημασμένες των κορυφών των νέων οριογραμμών αιγιαλού, παραλίας και παλαιού αιγιαλού δίνονται στο Ελληνικό Γεωδοξικό Σύστημα Αναφοράς ΕΓΣΑ '87.

Οριογραμμή Αιγιαλού : — με κορυφές Α1, έως Α26 και Α27 έως Α39.

Οριογραμμή Παραλίας : — με κορυφές Π1, Π2, Π7

Οριογραμμή Παλ. Αιγιαλού : — με κορυφές ΠΑ1, ΠΑ2, και ΠΑ3.

Η πρόεδρος της επιτροπής
 Τσικροπούλου Μαρία
 Τεχνικός Τ.Ε.Α
 Προϊσταμένη Κτηματικής Υπηρεσίας Λευκάδας

Τα μέλη της επιτροπής

1. Σπυριδίου Θεοδόσης
 Πολιτικός Μηχανικός Π.Ε./Α'
 Υπεύθυνος της Κτηματικής Υπηρεσίας Λευκάδας
2. Προϊστάτης Δημήτριος
 Υπεύθυνος Α.Σ.
 Αναπληρωτής του Λιμενάρχη Λευκάδας
3. Φραγκούλης Επαμεινώνης
 Πολιτικός Μηχανικός Π.Ε./Α'
 Προϊσταμένος Διεύθυνσης Πολυεθνικού & Περιβαλλοντικού του Δήμου Λευκάδας

ΕΛΛΗΝΙΚΗ ΔΗΜΟΚΡΑΤΙΑ
 ΥΠΟΥΡΓΕΙΟ ΟΙΚΟΝΟΜΙΚΩΝ- ΓΕΝΙΚΗ ΓΡΑΜ. ΔΗΜ ΠΕΡΙΟΥΣΙΑΣ
 ΓΕΝ. Δ/ΝΣΗ ΔΗΜ. ΠΕΡΙΟΥΣΙΑΣ & ΚΟΙΝΩΦΕΛΩΝ ΠΕΡΙΟΥΣΙΩΝ
ΚΤΗΜΑΤΙΚΗ ΥΠΗΡΕΣΙΑ ΛΕΥΚΑΔΑΣ

ΘΕΜΑ ΣΧΕΔΙΑΙΟΥ:
 ΕΠΑΝΑΚΑΘΟΡΙΣΜΟΣ ΟΡΙΟΓΡΑΜΜΗΣ ΑΙΓΙΑΛΟΥ ΠΑΡΑΛΙΑΣ ΚΑΙ ΚΑΘΟΡΙΣΜΟΣ ΠΑΛ. ΑΙΓΙΑΛΟΥ ΣΤΗ ΒΕΣΗ "ΛΙΜΕΝΑ ΚΑΛΑΜΟΥ" ΤΗΣ Δ.Κ. ΚΑΛΑΜΟΥ ΤΟΥ ΔΗΜΟΥ ΛΕΥΚΑΔΑΣ, Π.Ε. ΛΕΥΚΑΔΑΣ ΣΕ ΑΠΟΣΠΑΣΜΑ ΟΡΘΟΦΩΤΟΧΑΡΤΗ ΕΚΧΑ Α.Ε

ΗΜΕΡΟΜΗΝΙΑ: ΜΑΡΤΙΟΣ 2023 ΚΑΙΜΑΚΑ ΣΧΕΔΙΑΙΟΥ: 1/500

ΘΕΩΡΗΘΗΚΕ 03/03/2023 Ο ΣΥΝΤΑΚΤΗΣ

Η ΠΡΟΣΤΑΜΕΝΗ ΤΗΣ ΚΤΗΜΑΤΙΚΗΣ ΥΠΗΡΕΣΙΑΣ ΛΕΥΚΑΔΑΣ

ΓΣΙΦΤΖΟΡΟΥΛΟΥ ΜΑΡΙΑ
 ΤΕΧΝΙΚΟΣ Τ.Ε.Α

ΣΤΑΜΑΤΙΕΛΟΣ ΘΕΟΔΟΣΙΟΣ
 ΠΟΛΙΤΙΚΟΣ ΜΗΧΑΝΙΚΟΣ

Η παρούσα με την Έκθεση της Επιτροπής αιγιαλού και παραλίας και τον έγχρωμο ορθοφωτοχάρτη να δημοσιευθεί στην Εφημερίδα της Κυβερνήσεως.

Πάτρα, 13 Ιουνίου 2023

Ο Γραμματέας Αποκεντρωμένης Διοίκησης

ΔΗΜΗΤΡΙΟΣ ΚΑΤΣΑΡΟΣ



ΕΘΝΙΚΟ ΤΥΠΟΓΡΑΦΕΙΟ

Το Εθνικό Τυπογραφείο αποτελεί δημόσια υπηρεσία υπαγόμενη στην Προεδρία της Κυβέρνησης και έχει την ευθύνη τόσο για τη σύνταξη, διαχείριση, εκτύπωση και κυκλοφορία των Φύλλων της Εφημερίδας της Κυβερνήσεως (ΦΕΚ), όσο και για την κάλυψη των εκτυπωτικών - εκδοτικών αναγκών του δημοσίου και του ευρύτερου δημόσιου τομέα (ν. 3469/2006/Α' 131 και π.δ. 29/2018/Α' 58).

1. ΦΥΛΛΟ ΤΗΣ ΕΦΗΜΕΡΙΔΑΣ ΤΗΣ ΚΥΒΕΡΝΗΣΕΩΣ (ΦΕΚ)

- Τα **ΦΕΚ σε ηλεκτρονική μορφή** διατίθενται δωρεάν στο **www.et.gr**, την επίσημη ιστοσελίδα του Εθνικού Τυπογραφείου. Όσα ΦΕΚ δεν έχουν ψηφιοποιηθεί και καταχωριστεί στην ανωτέρω ιστοσελίδα, ψηφιοποιούνται και αποστέλλονται επίσης δωρεάν με την υποβολή αίτησης, για την οποία αρκεί η συμπλήρωση των αναγκαίων στοιχείων σε ειδική φόρμα στον ιστότοπο **www.et.gr**.

- Τα **ΦΕΚ σε έντυπη μορφή** διατίθενται σε μεμονωμένα φύλλα είτε απευθείας από το Τμήμα Πωλήσεων και Συνδρομητών, είτε ταχυδρομικά με την αποστολή αιτήματος παραγγελίας μέσω των ΚΕΠ, είτε με ετήσια συνδρομή μέσω του Τμήματος Πωλήσεων και Συνδρομητών. Το κόστος ενός ασπρόμαυρου ΦΕΚ από 1 έως 16 σελίδες είναι 1,00 €, αλλά για κάθε επιπλέον οκτασέλιδο (ή μέρος αυτού) προσαυξάνεται κατά 0,20 €. Το κόστος ενός έγχρωμου ΦΕΚ από 1 έως 16 σελίδες είναι 1,50 €, αλλά για κάθε επιπλέον οκτασέλιδο (ή μέρος αυτού) προσαυξάνεται κατά 0,30 €. Το τεύχος Α.Σ.Ε.Π. διατίθεται δωρεάν.

• Τρόποι αποστολής κειμένων προς δημοσίευση:

Α. Τα κείμενα προς δημοσίευση στο ΦΕΚ, από τις υπηρεσίες και τους φορείς του δημοσίου, αποστέλλονται ηλεκτρονικά στη διεύθυνση **webmaster.et@et.gr** με χρήση προηγμένης ψηφιακής υπογραφής και χρονοσήμανσης.

Β. Κατ' εξαίρεση, όσοι πολίτες δεν διαθέτουν προηγμένη ψηφιακή υπογραφή μπορούν είτε να αποστέλλουν ταχυδρομικά, είτε να καταθέτουν με εκπρόσωπό τους κείμενα προς δημοσίευση εκτυπωμένα σε χαρτί στο Τμήμα Παραλαβής και Καταχώρισης Δημοσιευμάτων.

- Πληροφορίες, σχετικά με την αποστολή/κατάθεση εγγράφων προς δημοσίευση, την ημερήσια κυκλοφορία των Φ.Ε.Κ., με την πώληση των τευχών και με τους ισχύοντες τιμοκαταλόγους για όλες τις υπηρεσίες μας, περιλαμβάνονται στον ιστότοπο (**www.et.gr**). Επίσης μέσω του ιστότοπου δίδονται πληροφορίες σχετικά με την πορεία δημοσίευσης των εγγράφων, με βάση τον Κωδικό Αριθμό Δημοσιεύματος (ΚΑΔ). Πρόκειται για τον αριθμό που εκδίδει το Εθνικό Τυπογραφείο για όλα τα κείμενα που πληρούν τις προϋποθέσεις δημοσίευσης.

2. ΕΚΤΥΠΩΤΙΚΕΣ - ΕΚΔΟΤΙΚΕΣ ΑΝΑΓΚΕΣ ΤΟΥ ΔΗΜΟΣΙΟΥ

Το Εθνικό Τυπογραφείο ανταποκρινόμενο σε αιτήματα υπηρεσιών και φορέων του δημοσίου αναλαμβάνει να σχεδιάσει και να εκτυπώσει έντυπα, φυλλάδια, βιβλία, αφίσες, μπλοκ, μηχανογραφικά έντυπα, φακέλους για κάθε χρήση, κ.ά.

Επίσης σχεδιάζει ψηφιακές εκδόσεις, λογότυπα και παράγει οπτικοακουστικό υλικό.

Ταχυδρομική Διεύθυνση: Καποδιστρίου 34, τ.κ. 10432, Αθήνα

ΤΗΛΕΦΩΝΙΚΟ ΚΕΝΤΡΟ: 210 5279000 - fax: 210 5279054

ΕΞΥΠΗΡΕΤΗΣΗ ΚΟΙΝΟΥ

Πωλήσεις - Συνδρομές: (Ισόγειο, τηλ. 210 5279178 - 180)

Πληροφορίες: (Ισόγειο, Γρ. 3 και τηλεφ. κέντρο 210 5279000)

Παραλαβή Δημ. Ύλης: (Ισόγειο, τηλ. 210 5279167, 210 5279139)

Ωράριο για το κοινό: Δευτέρα ως Παρασκευή: 8:00 - 13:30

Ιστότοπος: **www.et.gr**

Πληροφορίες σχετικά με την λειτουργία του ιστότοπου: **helpdesk.et@et.gr**

Αποστολή ψηφιακά υπογεγραμμένων εγγράφων προς δημοσίευση στο ΦΕΚ: **webmaster.et@et.gr**

Πληροφορίες για γενικό πρωτόκολλο και αλληλογραφία: **grammateia@et.gr**

Πείτε μας τη γνώμη σας,

για να βελτιώσουμε τις υπηρεσίες μας, συμπληρώνοντας την ειδική φόρμα στον ιστότοπό μας.

