



ΕΦΗΜΕΡΙΔΑ ΤΗΣ ΚΥΒΕΡΝΗΣΕΩΣ ΤΗΣ ΕΛΛΗΝΙΚΗΣ ΔΗΜΟΚΡΑΤΙΑΣ

17 Ιουλίου 2023

ΤΕΥΧΟΣ ΤΕΤΑΡΤΟ

Αρ. Φύλλου 598

ΠΕΡΙΕΧΟΜΕΝΑ

ΑΠΟΦΑΣΕΙΣ

- 1 Κήρυξη ως αναδασωτέας, έκτασης με εμβαδόν $E = 313,86$ τ.μ. στη θέση: «Σαλονικιού - Ασβεσταριά» της Δημοτικής Κοινότητας Αγ. Νικολάου, Δήμου Σιθωνίας, Περιφερειακής Ενότητας Χαλκιδικής.
- 2 Επικύρωση της από 17-02-2023 έκθεσης της Επιτροπής του άρθρου 3 του ν. 2971/2001 για τον καθορισμό της οριογραμμής παραλίας στη θέση «Ντάμι ή Αλογομάντρα» της κοινότητας Τροιζήνος της Δ.Ε. Τροιζήνος του Δήμου Τροιζηνίας - Μεθάνων της Π.Ε. Νήσων της Περιφέρειας Αττικής.
- 3 Επικύρωση της από 26-05-2023 έκθεσης της Επιτροπής του άρθρου 3 του ν. 2971/2001 για τον καθορισμό της οριογραμμής παραλίας στη θέση «Άγιος Γεώργιος - Μουλκιά» της Τ.Κ. Γαλατά, Δ.Ε. Τροιζήνος του Δήμου Τροιζηνίας - Μεθάνων της Π.Ε. Νήσων της Περιφέρειας Αττικής.

ΑΠΟΦΑΣΕΙΣ

Αριθμ. 356321 (1)

Κήρυξη ως αναδασωτέας, έκτασης με εμβαδόν $E = 313,86$ τ.μ. στη θέση: «Σαλονικιού - Ασβεσταριά» της Δημοτικής Κοινότητας Αγ. Νικολάου, Δήμου Σιθωνίας, Περιφερειακής Ενότητας Χαλκιδικής.

Ο ΓΕΝΙΚΟΣ ΓΡΑΜΜΑΤΕΑΣ ΔΑΣΩΝ
ΤΟΥ ΥΠΟΥΡΓΕΙΟΥ ΠΕΡΙΒΑΛΛΟΝΤΟΣ
ΚΑΙ ΕΝΕΡΓΕΙΑΣ

Έχοντας υπόψη:

1. Τις διατάξεις των άρθρων 24 παρ. 1 και 117 παρ. 3 του Συντάγματος.
2. Τις διατάξεις του ν. 998/1979 «Περί προστασίας των δασών και των δασικών εν γένει εκτάσεων της Χώρας» (Α' 289) και ειδικότερα του άρθρου 38 παρ. 1 και του άρθρου 41.
3. Τις διατάξεις του άρθρου 70 παρ. 3 του ν. 998/1979, όπως τροποποιήθηκε με την παρ. 2 του άρθρου 12 του

ν. 2040/1992 «Ρύθμιση θεμάτων αρμοδιότητας Υπουργείου Γεωργίας και νομικών προσώπων εποπτείας και άλλες διατάξεις» (Α' 70) και αντικαταστάθηκε με την παρ. 15 του άρθρου 1 του ν. 3208/2003 (Α' 303).

4. Τις διατάξεις του ν. 3208/2003 «Περί προστασίας των δασικών οικοσυστημάτων, κατάρτιση δασολογίου, ρύθμιση εμπραγμάτων δικαιωμάτων επί δασών και δασικών εν γένει εκτάσεων και άλλες διατάξεις» (Α' 303).

5. Τις σχετικές με το αντικείμενο του θέματος υπ' αρ. 160417/1180/8.7.1980 και 182447/3049/24.9.1980 εγκύκλιες διαταγές του Υπουργείου Γεωργίας.

6. Την υπ' αρ. 838/2002 απόφαση του Σ.τ.Ε. καθώς και τις υπ' αρ. 105204/2793/31-7-2002 και 87355/363/14-3-2007 εγκύκλιες διαταγές του Υπουργείου Αγροτικής Ανάπτυξης και Τροφίμων, αναφορικά με το αντικείμενο του θέματος.

7. Το άρθρο 26 του ν. 4061/2012 (Α' 66) και τις υπ' αρ. 133356/3733/26-07-2013 και 169536/1516/19-04-2012 και 179200/5059/20-12-2012 εγκυκλίους διαταγές του Υπουργείου Περιβάλλοντος, Ενέργειας και Κλιματικής Αλλαγής.

8. Το υπό στοιχεία Γ39682/28-04-2015 έγγραφο του Εθνικού Τυπογραφείου, με θέμα «Υποχρεωτική αποστολή εγγράφων για δημοσίευση στο Φύλλο της Εφημερίδας της Κυβέρνησης με χρήση τεχνολογιών πληροφορικής και επικοινωνιών και προηγμένης ηλεκτρονικής υπογραφής».

9. Τις διατάξεις του ν. 3861/2010 «Ενίσχυση της διαφάνειας με την υποχρεωτική ανάρτηση νόμων και πράξεων των κυβερνητικών, διοικητικών και αυτοδιοικητικών οργάνων στο διαδίκτυο «Πρόγραμμα Διαύγεια» και άλλες διατάξεις» (Α' 112).

10. Την από 13-8-2021 Πράξη Νομοθετικού Περιεχομένου (Α' 143) «Εκτακτα μέτρα για την αποτελεσματική προστασία και την ταχεία αποκατάσταση του φυσικού περιβάλλοντος, την άμεση στήριξη των πληγέντων από τις πυρκαγιές του Ιουλίου/Αυγούστου 2021 και συναφείς διατάξεις», η οποία κυρώθηκε με το άρθρο 2 του ν. 4824/2021 (Α' 156).

11. Την υπό στοιχεία ΥΠΕΝ/ΔΔΥ/48478/3594/16-05-2022 κοινή υπουργική απόφαση «Καθορισμός των διοικητικών λεπτομερειών μεταφοράς των δασικών υπηρεσιών, του αντίστοιχου προσωπικού και λοιπών θεμάτων της παρ. 5 του άρθρου τρίτου της από 13.8.2021 πράξης

Νομοθετικού Περιεχομένου (Α' 143), η οποία κυρώθηκε με το άρθρο 2 του ν. 4824/2021 (Α' 156)» (Β' 24152).

12. Τα άρθρα 47 έως 55 του ν. 4915/2022 (Α' 63).

13. Το π.δ. 29/2022 «Τροποποίηση του π.δ. 132/2017 "Όργανισμός Υπουργείου Περιβάλλοντος και Ενέργειας (Υ.Π.ΕΝ.)" (Α' 160)» (Α' 77).

14. Την υπό στοιχεία ΥΠΕΝ/ΔΟΙΚΔ/48691/2883/16.5.2022 απόφαση του Υπηρεσιακού Γραμματέα του Υπουργείου Περιβάλλοντος και Ενέργειας «Ορισμός των Προϊσταμένων των Επιθεωρήσεων Εφαρμογής Δασικής Πολιτικής (ΕΕΔΠ) της Γενικής Γραμματείας Δασών του Υπουργείου Περιβάλλοντος και Ενέργειας, ως δευτερεύοντες διατάκτες» (Β' 2501).

15. Την υπ' αρ. 35791/3437/19-04-2023 απόφαση του Υπουργού Περιβάλλοντος και Ενέργειας «Τοποθέτηση Προϊσταμένων στις Διευθύνσεις Δασών και τα Δασαρχεία, της Επιθεώρησης Εφαρμογής Δασικής Πολιτικής Μακεδονίας - Θράκης του ΥΠΕΝ».

16. Την υπό στοιχεία ΥΠΕΝ/ΔΝΕΠ/83988/2740/2022 κοινή απόφαση «Εξουσιοδότηση υπογραφής "Με εντολή Υπουργού" του Υπουργού Περιβάλλοντος και Ενέργειας, "Με εντολή Υφυπουργού" του Υφυπουργού Περιβάλλοντος και Ενέργειας και "Με εντολή Γενικού Γραμματέα Δασών" του Γενικού Γραμματέα Δασών του Υπουργείου Περιβάλλοντος και Ενέργειας, κατά λόγο αρμοδιότητας, στον Προϊστάμενο της Γενικής Διεύθυνσης Δασών και Δασικού Περιβάλλοντος της Γενικής Γραμματείας Δασών του Υ.Π.ΕΝ., στους Προϊστάμενους των Επιθεωρήσεων Εφαρμογής Δασικής Πολιτικής και στους Προϊστάμενους των Διευθύνσεων, Δασαρχείων και Τμημάτων που υπάγονται σε αυτές» (Β' 4528).

17. Τις υπ' αρ. 150230/2022 και 282235/2023 προτάσεις - αναφορές του Δασαρχείου Πολυγύρου και την υπ' αρ. πρωτ. 127220/2022 εισήγηση της υπαλλήλου του δασαρχείου κυρ. Γεσθημανής Μελετιάδου, αποφασίζουμε:

Κηρύσσουμε ως αναδασωτέα έκταση, με εμβαδόν $E=313,86$ τ.μ. στη θέση: «Σαλονικιού - Ασβεσταριά», της Δημοτικής Κοινότητας Αγ. Νικολάου, Δήμου Σιθωνίας, Περιφερειακής Ενότητας Χαλκιδικής, διότι εκτελέστηκαν επεμβάσεις διαμόρφωσης νέας κοίτης ρέματος με απο-

τέλεσμα να επέλθει αλλαγή της κατά προορισμό χρήσης του δάσους.

Σκοποί της κήρυξης της ανωτέρω έκτασης ως αναδασωτέα είναι η διατήρηση του δασικού της χαρακτήρα, ο αποκλεισμός της διάθεσής της για άλλη χρήση και η αποκατάσταση της δασικής βλάστησης με τεχνητή ή φυσική αναδάσωση που ήταν δάσος αείφυλλων πλατύφυλλων με σχίνα και αριές και με βαθμό συγκόμωσης 0,5.

Η άνω έκταση περιγράφεται με στοιχεία κορυφών 1, 2, 3, ..., 9, 10, 1 όπως αυτά απεικονίζονται στο προσαρτημένο στην παρούσα απόφασή μας τοπογραφικό διάγραμμα σε κλίμακα 1:500 και με σύστημα συντεταγμένων ΕΓΣΑ '87 της υπαλλήλου του Δασαρχείου Πολυγύρου κυρ. Γεσθημανής Μελετιάδου και συνορεύει:

Βόρεια και βορειο - δυτικά: Με έκταση μη δασικού χαρακτήρα.

Νότια, ανατολικά και νοτιο - δυτικά: Με έκταση δασικού χαρακτήρα.


Με τις υπ' αρ. 2370/26.02.2021 (ΑΔΑ: Ψ73ΛΟΡ1Υ-ΤΩΔ), 2834/09.03.2021 (ΑΔΑ: 68ΠΟΡ1Υ-Ι3Π) και 57502/25.02.2022 (ΑΔΑ: ΨΧ4ΣΟΡ1Υ-ΟΕΞ) αποφάσεις της Διεύθυνσης Δασών Ν. Χαλκιδικής, αναρτήθηκε ο Δασικός Χάρτης στο σύνολο της Περιφερειακής Ενότητας Χαλκιδικής, όπου η υπό εξέταση έκταση, αποδίδεται σε όλο το εύρος της με χαρακτηρισμό ΔΔ και με επιπλέον πληροφορία 2.

Κατά της παρούσας απόφασης επιτρέπεται υποβολή αίτησης ακύρωσης στο Τριμελές Διοικητικό Εφετείο Θεσσαλονίκης (άρθρο 47 του ν. 3900/2010, Α' 213), εντός προθεσμίας εξήντα (60) ημερών, αρχομένης από την επομένη της δημοσίευσής της (άρθρο 46 του π.δ. 18/1989).

Επίσης, κατά της παρούσας απόφασης επιτρέπεται υποβολή αίτησης ανάκλησης ή τροποποίησης προς τον Γενικό Γραμματέα Δασών του Υπουργείου Περιβάλλοντος και Ενέργειας από οποιονδήποτε έχει έννομο συμφέρον, σύμφωνα με τις διατάξεις της παρ. 3 του άρθρου 35 του ν. 4280/2014 και της παρ. 4 του άρθρου 44 του ν. 998/1979 και όπως αυτή ερμηνεύεται στη σκέψη 8 της υπ' αρ. 5390/2012 απόφασης του ΣτΕ.

Με την απόφασή μας αυτή δεν προκαλείται δαπάνη σε βάρος του κρατικού προϋπολογισμού.

ΠΑΥΛΟΣ ΒΕΚΙΑΡΟΓΛΟΥ
11/07/2023 11:41

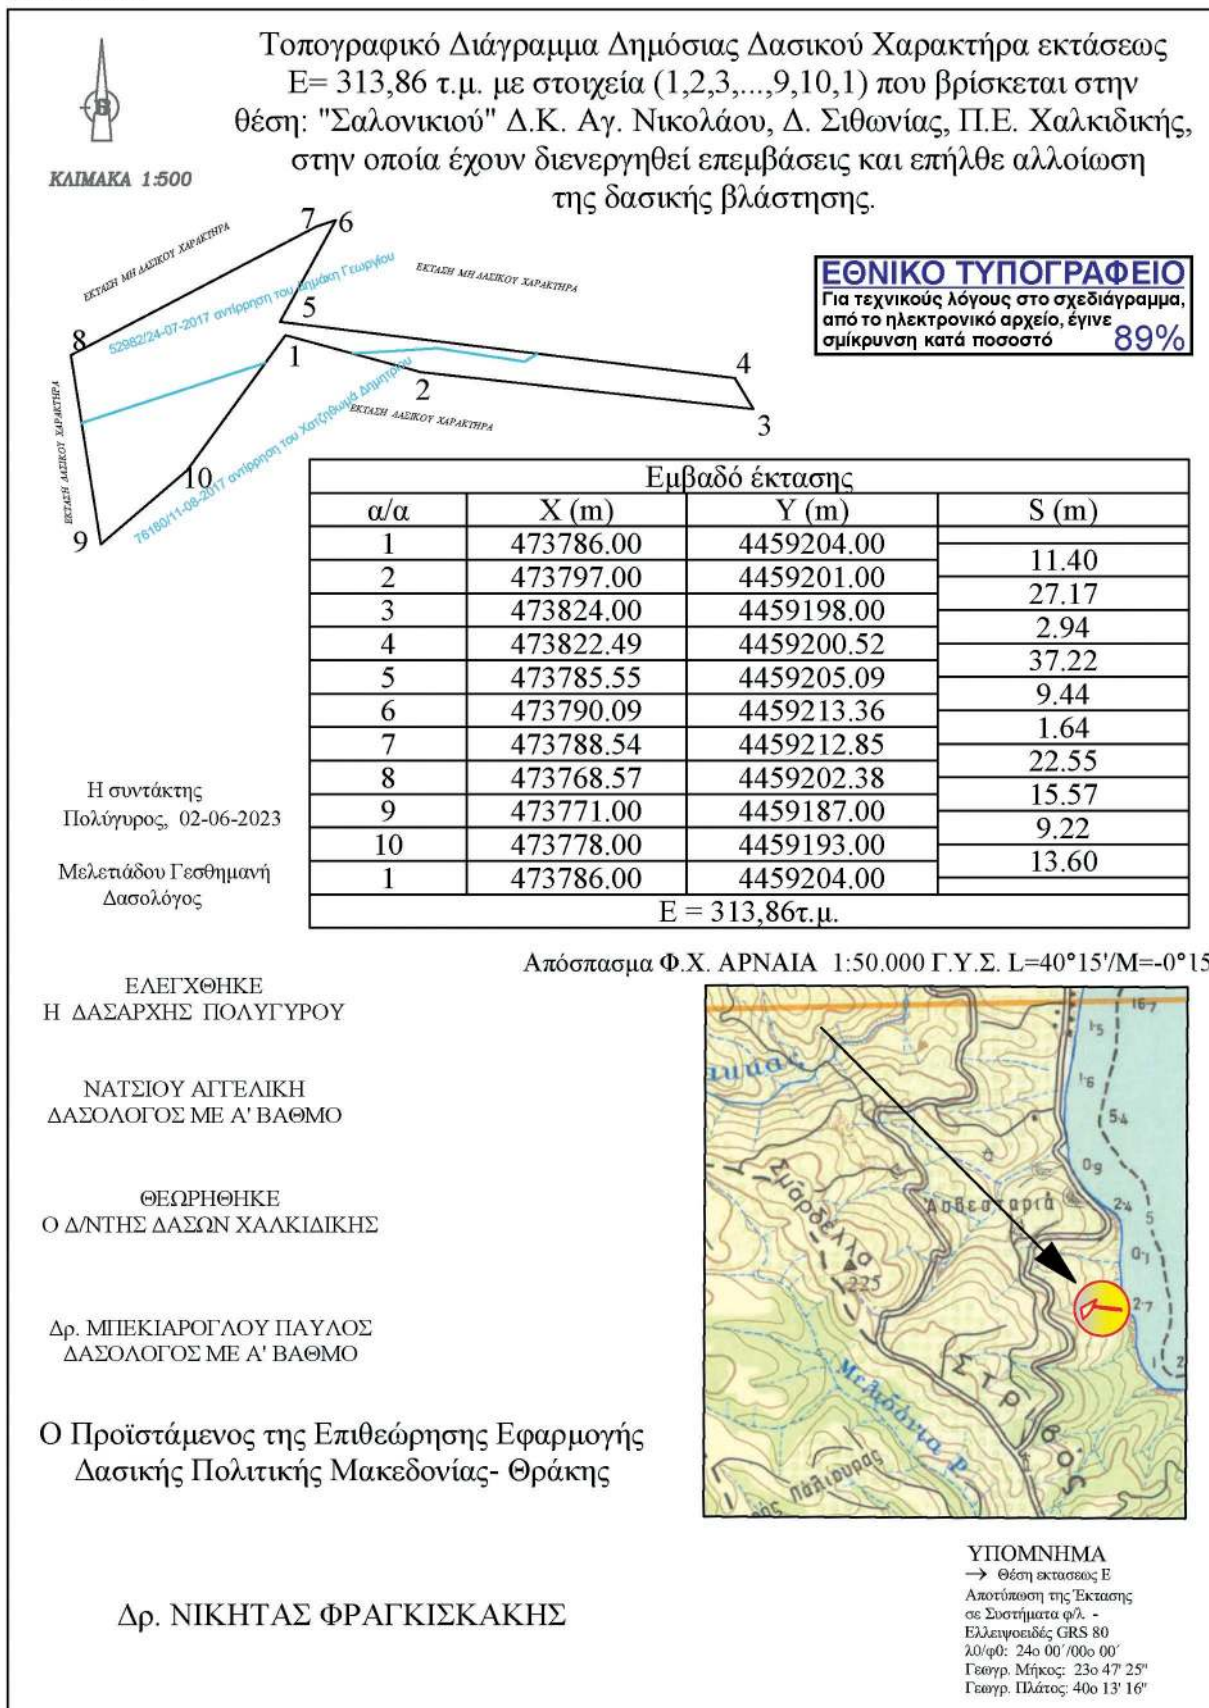

Η απόφαση αυτή να δημοσιευθεί στην Εφημερίδα της Κυβερνήσεως.

Θεσσαλονίκη, 10 Ιουλίου 2023

Με εντολή Γενικού Γραμματέα Δασών
Ο Προϊστάμενος της Επιθεώρησης Εφαρμογής
Δασικής Πολιτικής Μακεδονίας - Θράκης
ΝΙΚΗΤΑΣ ΦΡΑΓΚΙΣΚΑΚΗΣ

Αριθμ. 56507

(2)

Επικύρωση της από 17-02-2023 έκθεσης της Επιτροπής του άρθρου 3 του ν. 2971/2001 για τον καθορισμό της οριογραμμής παραλίας στη θέση «Ντάμι ή Αλογομάντρα» της κοινότητας Τροιζήνος της Δ.Ε. Τροιζήνος του Δήμου Τροιζηνίας - Μεθάνων της Π.Ε. Νήσων της Περιφέρειας Αττικής.

Ο ΓΡΑΜΜΑΤΕΑΣ
ΑΠΟΚΕΝΤΡΩΜΕΝΗΣ ΔΙΟΙΚΗΣΗΣ ΑΤΤΙΚΗΣ

Έχοντας υπόψη:

1. Τις διατάξεις του ν. 3200/1955 «Περί Διοικητικής Αποκεντρώσεως» (Α' 97).

2. Τα άρθρα 6, 6Α, 6Β, 280 και 283 του ν. 3852/2010 «Νέα Αρχιτεκτονική της Αυτοδιοίκησης και της Αποκεντρωμένης Διοίκησης - Πρόγραμμα Καλλικράτης» (Α' 87), σε συνδυασμό με τις διατάξεις του ν. 2503/1997 «Διοίκηση, οργάνωση, στελέχωση της Περιφέρειας, ρύθμιση θεμάτων για την Τοπική Αυτοδιοίκηση και άλλες διατάξεις» (Α' 107).

3. Το π.δ. 135/2010 «Οργανισμός της Αποκεντρωμένης Διοίκησης Αττικής», (Α' 228) όπως τροποποιήθηκε με τους ν. 4147/2013 (Α' 98), 4446/2016 (Α' 240) και 4915/2022 (Α' 63).

4. Τα άρθρα 63-67 του Κεφαλαίου Α' του ν. 4954/2022 «Συμπληρωματικά μέτρα για την εφαρμογή του Κανονισμού (ΕΕ) 2019/788 του Ευρωπαϊκού Κοινοβουλίου και του Συμβουλίου σχετικά με την Ευρωπαϊκή Πρωτοβουλία Πολιτών και του Εκτελεστικού Κανονισμού (ΕΕ) 2019/1799 της Επιτροπής για τη θέσπιση τεχνικών προδιαγραφών για τα επιμέρους επιγραμμικά συστήματα συγκέντρωσης - Διατάξεις σχετικές με την εκλογική διαδικασία και τον έλεγχο εσόδων και δαπανών κομμάτων, συνασπισμών και υποψηφίων βουλευτών και αιρετών - Λοιπές επείγουσες διατάξεις» (Α' 136).

5. Την υπ' αρ. 86780/2022 (Υ.Ο.Δ.Δ. 1183) απόφαση του Υπουργού Εσωτερικών με την οποία διορίστηκε ο Γρηγόριος Ζαφειρόπουλος του Επαμεινώνδα, στη θέση του μετακλητού Γραμματέα Αποκεντρωμένης Διοίκησης Αττικής.

6. Την παρ. 21 του άρθρου 46 του ν. 3220/2004 «Μέτρα αναπτυξιακής και κοινωνικής πολιτικής - αντικειμενοποίηση του φορολογικού ελέγχου και άλλες διατάξεις» (Α' 15), στην οποία προβλέπεται ότι από 10.4.2004 αρμοδιότητες του Υπουργού Οικονομίας και Οικονομικών, οι οποίες ανήκαν ή είχαν μεταβιβασθεί στους Νομάρχες,

μέχρι την έναρξη λειτουργίας των Νομαρχιακών Αυτοδιοικήσεων και αφορούν θέματα Υπηρεσιών του Υπουργείου Οικονομίας και Οικονομικών, που εξαιρέθηκαν από την κατάργηση με τις διατάξεις της παρ. 2 του άρθρου 39 του ν. 2218/1994, περιήλθαν στον Γενικό Γραμματέα της Περιφέρειας, εκτός των θεμάτων των Υ.Δ.Ε.

7. Την υπό στοιχεία 1063649/790/Α0006/3-8-2004 απόφαση του Υπουργού Οικονομίας και Οικονομικών «Καταγραφή - διοικητική κωδικοποίηση των αρμοδιοτήτων σε θέματα Υπηρεσιών του Υπουργείου Οικονομίας και Οικονομικών, που περιέρχονται στους Γενικούς Γραμματείς Περιφερειών, κατά τις διατάξεις της παρ. 21 του άρθρου 46 του ν. 3220/2004».

8. Το υπό στοιχεία Δ6Α 1022671 ΕΞ 2011/10.2.2011 έγγραφο του Υπουργείου Οικονομικών - Διεύθυνση Οργάνωσης, σύμφωνα με το οποίο οι αρμοδιότητες του Υπουργού Οικονομικών που περιήλθαν στους Γενικούς Γραμματείς των Περιφερειών (του ν. 2503/1997, Α' 107), σύμφωνα με τις διατάξεις της παρ. 21 του άρθρου 46 του ν. 3220/2004 (Α' 15) και καταγράφονται στην υπ' αρ. 1063649/790/Α0006/3.8.2004 απόφαση του Υπουργού Οικονομίας και Οικονομικών, ασκούνται από 1/1/2011 από τον Γενικό Γραμματέα της Αποκεντρωμένης Διοίκησης (άρθρο 280 του ν. 3852/2010).

9. Τα άρθρα 71 - 78 και 98 - 101 του π.δ. 142/2017 «Οργανισμός Υπουργείου Οικονομικών» (Α' 181).

10. Το άρθρο 3 παρ. 3 του π.δ. 77/2023 «Σύσταση Υπουργείου και κατάργηση Γενικών Γραμματειών και Ειδικών Γραμματειών/Ενιαίων Διοικητικών Τομέων Υπουργείων - Μεταφορά αρμοδιοτήτων, υπηρεσιακών μονάδων, θέσεων προσωπικού και εποπτευόμενων φορέων», σύμφωνα με το οποίο συστήνεται στο Υπουργείο Οικονομικών Γενική Γραμματεία Δημόσιας Περιουσίας (Α' 130).

11. Τα άρθρα 1 - 9 του ν. 2971/2001 «Αιγιαλός, παραλία και άλλες διατάξεις» (Α' 285).

12. Την υπό στοιχεία 108953π.ε./8205 π.ε./Β0010/2005 κοινή απόφαση των Υπουργών Οικονομίας και Οικονομικών - Περιβάλλοντος, Χωροταξίας και Δημοσίων Έργων «Στοιχεία καθορισμού αιγιαλού και παραλίας» (Β' 595).

13. Τον Κώδικα Διοικητικής Διαδικασίας (ν. 2690/1999, Α' 45).

14. Τον ν. 3469/2006 «Εθνικό Τυπογραφείο, Εφημερίδα της Κυβερνήσεως και λοιπές διατάξεις» (Α' 131).

15. Τα άρθρα 76 - 80 και 108 παρ. 5 του ν. 4727/2020 «Ψηφιακή Διακυβέρνηση (Ενσωμάτωση στην Ελληνική Νομοθεσία της Οδηγίας (ΕΕ) 2016/2102 και της Οδηγίας (ΕΕ) 2019/1024) - Ηλεκτρονικές Επικοινωνίες (Ενσωμάτωση στο Ελληνικό Δίκαιο της Οδηγίας (ΕΕ) 2018/1972) και άλλες διατάξεις» (Α' 184).

16. Την υπ' αρ. 2/7166/0004/29-01-2018 απόφαση του Υπουργού Οικονομικών «Ανασυγκρότηση συλλογικών οργάνων του Υπουργείου Οικονομικών, στα οποία μετέχουν Προϊστάμενοι ή/και υπάλληλοι των Υπηρεσιών της Γενικής Γραμματείας Δημόσιας Περιουσίας» (Β' 375).

17. Την υπό στοιχεία ΑΙ/Φ02/37719/960/14-06-1979 απόφαση του Υπουργού Πολιτισμού και Επιστημών «Περί κηρύξεως περιοχής επαρχίας Τροιζηνίας ως εξαιρέτου φυσικού κάλλους» (Β' 849).

18. Την υπό στοιχεία οικ. 64185/6750/24-07-2018 διαπιστωτική πράξη του Συντονιστή της Αποκεντρωμένης Διοίκησης Αττικής, με την οποία οριστικοποιήθηκε στην υπόψη περιοχή, η Προκαταρκτική Οριογραμμή Αιγιαλού (Π.Ο.Α.) σύμφωνα με την παρ. 7 του άρθρου 4 του ν. 2971/2001, όπως αποτυπώθηκε στους έγχρωμους ορθοφωτοχάρτες (υπόβαθρα) από την εταιρεία με την επωνυμία «Εθνικό Κτηματολόγιο και Χαρτογράφηση Α.Ε.» (Δ' 360).

19. Την υπ' αρ. 27165/01-03-2022 (Α.Δ.Α.: ΨΞ4ΟΟΡ1Κ-ΦΑ8) απόφαση της ασκούσας καθήκοντα Συντονίστριας Αποκεντρωμένης Διοίκησης Αττικής, με την οποία ορίστηκαν τα μέλη της Επιτροπής καθορισμού αιγιαλού και παραλίας σύμφωνα με τις διατάξεις του άρθρου 3 του ν. 2971/2001, για τις Περιφερειακές Ενότητες χωρικής αρμοδιότητας της Κτηματικής Υπηρεσίας Πειραιά, Νήσων και Δυτικής Αττικής του Υπουργείου Οικονομικών.

20. Τις υπ' αρ. 95567/08-11-2022 και 8924/01-02-2023 αιτήσεις του κ. Νικόλαου Καρακατσάνη με τις οποίες ζητείται ο καθορισμός της γραμμής παραλίας στην εν λόγω περιοχή.

21. Το γεγονός ότι η θέση «Ντάμι ή Αλογομάντρα» της κοινότητας Τροιζήνος, Δ.Ε. Τροιζήνος του Δήμου Τροιζηνίας - Μεθάνων της Π.Ε. Νήσων της Περιφέρειας Αττικής, η οποία βρίσκεται εκτός σχεδίου πόλης, δεν εμπίπτει στις περιοχές των οποίων τα υπόβαθρα εξαιρούνται από την ανάρτηση στο διαδίκτυο, ούτε στις περιοχές στις οποίες αναστέλλεται ο κοινόχρηστος χαρακτήρας του αιγιαλού και της παραλίας, όπως αυτές καθορίστηκαν με το υπό στοιχεία Φ.900/40/827227/Σ.366/19-07-2015 εμπιστευτικό έγγραφο του ΓΕΣ/Διεύθυνση Γεωγραφικού/3ο ΤΜ, το οποίο κοινοποιήθηκε στις Υπηρεσίες της τ. Γενικής Γραμματείας Δημόσιας Περιουσίας του Υπουργείου Οικονομικών.

22. Την από 17-02-2023 έκθεση της Επιτροπής του άρθρου 3 του ν. 2971/2001 για τον καθορισμό της οριογραμμής παραλίας στη θέση «Ντάμι ή Αλογομάντρα» της κοινότητας Τροιζήνος της Δ.Ε. Τροιζήνος του Δήμου Τροιζηνίας - Μεθάνων της Π.Ε. Νήσων της Περιφέρειας Αττικής, καθώς και το συνοδευτικό αυτής, με αριθμό σχεδίου 1 τοπογραφικό διάγραμμα, κλίμακας 1:500 επί υποβάθρου ορθοφωτοχάρτη ετών λήψης 2008-2009 της Ε.Κ.Χ.Α. Α.Ε., εξαρτημένο από το κρατικό δίκτυο (ΕΓΣΑ' 87), το οποίο συντάχθηκε το Σεπτέμβριο του 2022 από τον Παναγιώτη Ε. Ευφραιμίδα, Αγρονόμο Τοπογράφο Μηχανικό, ελέγχθηκε για την ακρίβεια της αποτύπωσης από τη Γαρυφαλιά Φωτιά, Τοπογράφο Μηχανικό ΤΕ της Κτηματικής Υπηρεσίας Πειραιά, Νήσων και Δυτικής και θεωρήθηκε στις 11-01-2023 από τον Δημήτρη Κουλούκη, Πολιτικό Μηχανικό ΠΕ, Προϊστάμενο του Τμήματος Γ' - Τεχνικό της ίδιας Υπηρεσίας.

23. Το υπό στοιχεία 60386 ΕΞΕ 2023/19-06-2023 έγγραφο του Τμήματος Β' - Αιγιαλού και Παραλίας της Κτηματικής Υπηρεσίας Πειραιά - Νήσων και Δυτικής Αττικής του Υπουργείου Οικονομικών με τα συνημμένα σε αυτό στοιχεία, για έκδοση σχετικής επικυρωτικής απόφασης.

24. Τα στοιχεία του φακέλου της υπόθεσης, αποφασίζουμε:

Ι. Την επικύρωση της από 17-02-2023 έκθεσης της Επιτροπής του άρθρου 3 του ν. 2971/2001 για τον κα-

θορισμό της οριογραμμής παραλίας στη θέση «Ντάμι ή Αλογομάντρα» της κοινότητας Τροιζήνος της Δ.Ε. Τροιζήνος του Δήμου Τροιζηνίας - Μεθάνων της Π.Ε. Νήσων της Περιφέρειας Αττικής, καθώς και του συνοδευτικού αυτής, με αριθμό σχεδίου 1 τοπογραφικού διαγράμματος, κλίμακας 1:500 επί υποβάθρου ορθοφωτοχάρτη ετών λήψης 2008-2009 της Ε.Κ.Χ.Α. Α.Ε., εξαρτημένο από το κρατικό δίκτυο (ΕΓΣΑ' 87), το οποίο συντάχθηκε το Σεπτέμβριο του 2022 από τον Παναγιώτη Ε. Ευφραιμίδα, Αγρονόμο Τοπογράφο Μηχανικό, ελέγχθηκε για την ακρίβεια της αποτύπωσης από τη Γαρυφαλιά Φωτιά, Τοπογράφο Μηχανικό ΤΕ της Κτηματικής Υπηρεσίας Πειραιά, Νήσων και Δυτικής και θεωρήθηκε στις 11-01-2023 από τον Δημήτρη Κουλούκη, Πολιτικό Μηχανικό ΠΕ, Προϊστάμενο του Τμήματος Γ' - Τεχνικό της ίδιας Υπηρεσίας.

Επί του ανωτέρω τοπογραφικού διαγράμματος, η Επιτροπή του άρθρου 3 του ν. 2971/2001:

- Καθόρισε οριογραμμή παραλίας με κίτρινη πολυγωνική γραμμή και κορυφές 1', 2', 3' έως 20'. Κατά την κρίση της Επιτροπής, ο καθορισμός παραλίας πλάτους 10 μέτρων παράλληλα με τη γραμμή της Προκαταρκτικής Οριογραμμής Αιγιαλού (Π.Ο.Α.), η οποία οριστικοποιήθηκε με την υπ' αρ. οικ. 64185/6750/24-07-2018 (Δ' 360) διαπιστωτική πράξη του Συντονιστή της Αποκεντρωμένης Διοίκησης Αττικής, είναι ορθός, δεδομένης της πάρα πολύ μικρής ανάπτυξης κυματισμού σε σχέση με το μέτωπο της ακτής, καθώς και της μορφολογίας του κόλπου λόγω της μικρής κλίσης εδάφους και των χαμηλών υψομέτρων της περιοχής αλλά και του επαρκούς πλάτους του χώρου του αιγιαλού, σε συνδυασμό με την ύπαρξη στην περιοχή, κύριων και δευτερευόντων οδικών αρτηριών, το πλάτος των οποίων κυμαίνεται από 5 έως 8 μέτρα.

Ο προτεινόμενος καθορισμός ζώνης παραλίας συμβάλει στην εξυπηρέτηση της επικοινωνίας της ξηράς με τη θάλασσα και αντίστροφα, καθώς και στη διατήρηση και προστασία της παράκτιας περιοχής, διασφαλίζοντας επαρκώς τους σκοπούς της παρ. 2 του άρθρου 1 του ν. 2971/2001, χωρίς να υφίσταται ανάγκη καθορισμού μεγαλύτερου πλάτους. Εντός της καθορισθείσας ζώνης παραλίας δεν υπάρχουν κτίσματα.

Πλησίον της περιοχής χάραξης και συγκεκριμένα βορειώς αυτής, υφίσταται διοικητικός καθορισμός οριογραμμής αιγιαλού και ζώνη παραλίας πλάτους 10 μέτρων παράλληλα με τη γραμμή του αιγιαλού, οι οποίες επικυρώθηκαν με την υπ' αρ. 4084/24-11-1993 (Δ' 1431) απόφαση του Νομάρχη Πειραιά.

- Αποφάνθηκε ότι δεν υπάρχει παλιός αιγιαλός.

II. Οι συντεταγμένες των κορυφών της οριογραμμής παραλίας καθορίζονται στο Ελληνικό Γεωδαιτικό Σύστημα Αναφοράς (ΕΓΣΑ' 87) και αναγράφονται στο από Σεπτεμβρίου του έτους 2022 τοπογραφικό διάγραμμα, το οποίο μαζί με την από 17-02-2023 έκθεση της Επιτροπής του άρθρου 3 του ν. 2971/2001 συνιστούν συνοδευτικά στοιχεία της παρούσας επικυρωτικής πράξης και θα αναρτηθούν, όπως και αυτή, στην ιστοσελίδα του Υπουργείου Οικονομικών, με ευθύνη των αρμόδιων υπηρεσιών του, στην ηλεκτρονική διεύθυνση: <https://www1>.

gsgis.gr/gsp/dhpe/publicgsgis/faces/homeShore, μετά τη δημοσίευσή της στην Εφημερίδα της Κυβερνήσεως, σε εφαρμογή των διατάξεων της παρ. 3 του άρθρου 4 και της παρ. 1 του άρθρου 7 του ν. 2971/2001, όπως ισχύουν.

III. Σύμφωνα με την παρ. 3 του άρθρου 6B του ν. 3852/2010 (Α' 87), το οποίο προστέθηκε με το άρθρο 64 του ν. 4954/2022 (Α' 136), σε συνδυασμό με το τελευταίο εδάφιο της παρ. 2 του άρθρου 1 του ν. 2503/1997 (Α' 107), κατά της παρούσας απόφασης επιτρέπεται η άσκηση της ειδικής διοικητικής προσφυγής του άρθρου 8 του ν. 3200/1955 (Α' 97), από τους έχοντες έννομο συμφέρον ενώπιον του Υπουργού Οικονομικών, εντός αποκλειστικής προθεσμίας τριάντα (30) ημερών από τη δημοσίευσή της ή αφότου έλαβαν γνώση.

Η απόφαση αυτή να δημοσιευθεί στην Εφημερίδα της Κυβερνήσεως.

Αθήνα, 11 Ιουλίου 2023

Ο Γραμματέας Αποκεντρωμένης Διοίκησης
ΓΡΗΓΟΡΙΟΣ ΖΑΦΕΙΡΟΠΟΥΛΟΣ

Αριθμ. 56485

(3)

Επικύρωση της από 26-05-2023 έκθεσης της Επιτροπής του άρθρου 3 του ν. 2971/2001 για τον καθορισμό της οριογραμμής παραλίας στη θέση «Άγιος Γεώργιος - Μουλκιά» της Τ.Κ. Γαλατά, Δ.Ε. Τροιζήνος του Δήμου Τροιζηνίας - Μεθάνων της Π.Ε. Νήσων της Περιφέρειας Αττικής.

Ο ΓΡΑΜΜΑΤΕΑΣ
ΑΠΟΚΕΝΤΡΩΜΕΝΗΣ ΔΙΟΙΚΗΣΗΣ ΑΤΤΙΚΗΣ

Έχοντας υπόψη:

1. Τις διατάξεις του ν. 3200/1955 «Περί Διοικητικής Αποκεντρώσεως» (Α' 97).

2. Τα άρθρα 6, 6Α, 6B, 280 και 283 του ν. 3852/2010 «Νέα Αρχιτεκτονική της Αυτοδιοίκησης και της Αποκεντρωμένης Διοίκησης - Πρόγραμμα Καλλικράτης» (Α' 87), σε συνδυασμό με τις διατάξεις του ν. 2503/97 «Διοίκηση, οργάνωση, στελέχωση της Περιφέρειας, ρύθμιση θεμάτων για την Τοπική Αυτοδιοίκηση και άλλες διατάξεις» (Α' 107).

3. Το π.δ.135/2010 «Οργανισμός της Αποκεντρωμένης Διοίκησης Αττικής», (Α' 228) όπως τροποποιήθηκε με τους ν. 4147/2013 (Α' 98), 4446/2016 (Α' 240) και 4915/2022 (Α' 63).

4. Τα άρθρα 63-67 του Κεφαλαίου Α' του ν. 4954/2022 «Συμπληρωματικά μέτρα για την εφαρμογή του Κανονισμού (ΕΕ) 2019/788 του Ευρωπαϊκού Κοινοβουλίου και του Συμβουλίου σχετικά με την Ευρωπαϊκή Πρωτοβουλία Πολιτών και του Εκτελεστικού Κανονισμού (ΕΕ) 2019/1799 της Επιτροπής για τη θέσπιση τεχνικών προδιαγραφών για τα επιμέρους επιγραμμικά συστήματα συγκέντρωσης - Διατάξεις σχετικές με την εκλογική διαδικασία και τον έλεγχο εσόδων και δαπανών κομμάτων, συνασπισμών και υποψηφίων βουλευτών και αιρετών - Λοιπές επείγουσες διατάξεις» (Α' 136).

5. Την υπ' αρ. 86780/2022 (Υ.Ο.Δ.Δ. 1183) απόφαση του Υπουργού Εσωτερικών, με την οποία διορίστηκε ο Γρηγόριος Ζαφειρόπουλος του Επαμεινώνδα, στη θέση του μετακλητού Γραμματέα Αποκεντρωμένης Διοίκησης Αττικής.

6. Την παρ. 21 του άρθρου 46 του ν. 3220/2004 «Μέτρα αναπτυξιακής και κοινωνικής πολιτικής - αντικειμενοποίηση του φορολογικού ελέγχου και άλλες διατάξεις» (Α' 15), στην οποία προβλέπεται ότι από 10.4.2004 αρμοδιότητες του Υπουργού Οικονομικών και Οικονομικών, οι οποίες ανήκαν ή είχαν μεταβιβασθεί στους Νομάρχες, μέχρι την έναρξη λειτουργίας των Νομαρχιακών Αυτοδιοικήσεων και αφορούν θέματα Υπηρεσιών του Υπουργείου Οικονομίας και Οικονομικών, που εξαιρέθηκαν από την κατάργηση με τις διατάξεις της παρ. 2 του άρθρου 39 του ν. 2218/1994, περιήλθαν στον Γενικό Γραμματέα της Περιφέρειας, εκτός των θεμάτων των Υ.Δ.Ε.

7. Την υπό στοιχεία 1063649/790/Α0006/3-8-2004 απόφαση του Υπουργού Οικονομίας και Οικονομικών «Καταγραφή - διοικητική κωδικοποίηση των αρμοδιοτήτων σε θέματα Υπηρεσιών του Υπουργείου Οικονομίας και Οικονομικών, που περιέρχονται στους Γενικούς Γραμματείς Περιφερειών, κατά τις διατάξεις της παρ. 21 του άρθρου 46 του ν. 3220/2004».

8. Το υπό στοιχεία Δ6Α 1022671 ΕΞ 2011/10.2.2011 έγγραφο του Υπουργείου Οικονομικών-Διεύθυνση Οργάνωσης, σύμφωνα με το οποίο οι αρμοδιότητες του Υπουργού Οικονομικών που περιήλθαν στους Γενικούς Γραμματείς των Περιφερειών (του ν. 2503/1997, Α' 107), σύμφωνα με τις διατάξεις της παρ. 21 του άρθρου 46 του ν. 3220/2004 (Α' 15) και καταγράφονται στην υπ' αρ. 1063649/790/Α0006/3.8.2004 απόφαση του Υπουργού Οικονομίας και Οικονομικών, ασκούνται από 1/1/2011 από τον Γενικό Γραμματέα της Αποκεντρωμένης Διοίκησης (άρθρο 280 του ν. 3852/2010).

9. Τα άρθρα 71 - 78 και 98 - 101 του π.δ. 142/2017 «Οργανισμός Υπουργείου Οικονομικών» (Α' 181).

10. Το άρθρο 3 παρ. 3 του π.δ. 77/2023 «Σύσταση Υπουργείου και κατάργηση Γενικών Γραμματειών και Ειδικών Γραμματειών/Ενιαίων Διοικητικών Τομέων Υπουργείων - Μεταφορά αρμοδιοτήτων, υπηρεσιακών μονάδων, θέσεων προσωπικού και εποπτευόμενων φορέων», σύμφωνα με το οποίο συστήνεται στο Υπουργείο Οικονομικών Γενική Γραμματεία Δημόσιας Περιουσίας (Α' 130).

11. Τα άρθρα 1 - 9 του ν. 2971/2001 «Αιγιαλός, παραλία και άλλες διατάξεις» (Α' 285).

12. Την υπό στοιχεία 108953π.ε./8205 π.ε./Β0010/2005 κοινή απόφαση των Υπουργών Οικονομίας και Οικονομικών - Περιβάλλοντος, Χωροταξίας και Δημοσίων Έργων «Στοιχεία καθορισμού αιγιαλού και παραλίας» (Β' 595).

13. Τον Κώδικα Διοικητικής Διαδικασίας (ν. 2690/1999, Α' 45).

14. Τον ν. 3469/2006 «Εθνικό Τυπογραφείο, Εφημερίδα της Κυβερνήσεως και λοιπές διατάξεις» (Α' 131).

15. Τα άρθρα 76 - 80 και 108 παρ. 5 του ν. 4727/2020 «Ψηφιακή Διακυβέρνηση (Ενσωμάτωση στην Ελληνική Νομοθεσία της Οδηγίας (ΕΕ) 2016/2102 και της Οδηγίας (ΕΕ) 2019/1024) - Ηλεκτρονικές Επικοινωνίες (Ενσωμά-

τωση στο Ελληνικό Δίκαιο της Οδηγίας (ΕΕ) 2018/1972) και άλλες διατάξεις» (Α' 184).

16. Την υπ' αρ. 2/7166/0004/29-01-2018 απόφαση του Υπουργού Οικονομικών «Ανασυγκρότηση συλλογικών οργάνων του Υπουργείου Οικονομικών, στα οποία μετέχουν Προϊστάμενοι ή/και υπάλληλοι των Υπηρεσιών της Γενικής Γραμματείας Δημόσιας Περιουσίας» (Β' 375).

17. Την υπ' αρ. 11801/30-06-1972 (Δ' 197) απόφαση του Νομάρχη Πειραιά, με την οποία επικυρώθηκε η από 29.01.1972 έκθεση της Επιτροπής καθορισμού ορίων αιγιαλού και παραλίας καθώς και το συνοδευτικό αυτής τοπογραφικό διάγραμμα, για τον καθορισμό αιγιαλού και παραλίας στη θέση Δρεπάνι περιοχής Τροιζηνίας Πόρου, όμορος καθορισμός, ανατολικά της περιοχής χάραξης.

18. Την υπό στοιχεία ΑΙ/Φ02/37719/960/14-06-1979 απόφαση του Υπουργού Πολιτισμού και Επιστημών «Περί κηρύξεως περιοχής επαρχίας Τροιζηνίας ως εξαιρέτου φυσικού κάλλους» (Β' 849).

19. Την υπ' αρ. οικ. 64185/6750/24-07-2018 (Δ' 360) διαπιστωτική πράξη του Συντονιστή της Αποκεντρωμένης Διοίκησης Αττικής, με την οποία οριστικοποιήθηκε στην υπόψη περιοχή η Προκαταρκτική Οριογραμμή Αιγιαλού (Π.Ο.Α.), σύμφωνα με την παρ. 7 του άρθρου 4 του ν. 2971/2001, όπως αποτυπώθηκε στους έγχρωμους ορθοφωτοχάρτες (υπόβαθρα) από την εταιρεία με την επωνυμία «Εθνικό Κτηματολόγιο και Χαρτογράφηση Α.Ε.».

20. Την υπ' αρ. 27165/01-03-2022 (Α.Δ.Α.: ΨΞ4ΟΟΡ1Κ-ΦΑ8) απόφαση της ασκούσας καθήκοντα Συντονίστριας Αποκεντρωμένης Διοίκησης Αττικής, με την οποία ορίστηκαν τα μέλη της Επιτροπής καθορισμού αιγιαλού και παραλίας σύμφωνα με τις διατάξεις του άρθρου 3 του ν. 2971/2001, για τις περιφερειακές ενότητες χωρικής αρμοδιότητας της Κτηματικής Υπηρεσίας Πειραιά, Νήσων και Δυτικής Αττικής του Υπουργείου Οικονομικών.

21. Την υπ' αρ. 30818/29-03-2023 αίτηση του Γεώργιου Θεοδ. Βασιλάκη, με την οποία ζητείται ο καθορισμός της γραμμής παραλίας έμπροσθεν της ιδιοκτησίας της εταιρείας «DREPANI VILLAS ΜΟΝΟΠΡΟΣΩΠΗ Α.Ε.» στην εν λόγω περιοχή.

22. Το γεγονός ότι η θέση «Άγιος Γεώργιος - Μουλκιά» της Τ.Κ. Γαλατά, Δ.Ε. Τροιζήνος του Δήμου Τροιζηνίας - Μεθάνων της Π.Ε. Νήσων της Περιφέρειας Αττικής, η οποία βρίσκεται εκτός σχεδίου πόλης, δεν εμπίπτει στις περιοχές των οποίων τα υπόβαθρα εξαιρούνται από την ανάρτηση στο διαδίκτυο, ούτε στις περιοχές στις οποίες αναστέλλεται ο κοινόχρηστος χαρακτήρας του αιγιαλού και της παραλίας, όπως αυτές καθορίστηκαν με το υπό στοιχεία Φ.900/40/827227/Σ.366/19-07-2015 εμπιστευτικό έγγραφο του ΓΕΣ/Διεύθυνση Γεωγραφικού/3^οΤΜ, το οποίο κοινοποιήθηκε στις Υπηρεσίες της Γενικής Γραμματείας Δημόσιας Περιουσίας του Υπουργείου Οικονομικών.

23. Την από 26-05-2023 έκθεση της Επιτροπής του άρθρου 3 του ν. 2971/2001 για τον καθορισμό της οριογραμμής παραλίας στη θέση «Άγιος Γεώργιος - Μουλκιά» της Τ.Κ. Γαλατά, Δ.Ε. Τροιζήνος του Δήμου Τροιζηνίας - Μεθάνων της Π.Ε. Νήσων της Περιφέρειας Αττικής καθώς και το συνοδευτικό αυτής, με αριθμό σχεδίου Π-1 τοπογραφικό διάγραμμα, κλίμακας 1:500 επί υποβάθρου

ορθοφωτοχάρτη ετών λήψης 2008-2009 της Ε.Κ.Χ.Α. Α.Ε., εξαρτημένο από το κρατικό δίκτυο (ΕΓΣΑ' 87), το οποίο συντάχθηκε τον Μάρτιο του 2023 από τον Ιωάννη Δ. Χούντα, Αγρονόμο Τοπογράφο Μηχανικό, ελέγχθηκε για την ακρίβεια της αποτύπωσης από τη Γαρυφαλιά Φωτιά, Τοπογράφο Μηχανικό ΤΕ της Κτηματικής Υπηρεσίας Πειραιά, Νήσων και Δυτικής και θεωρήθηκε στις 15.05.2023 από τον Δημήτρη Κουλούκη, Πολιτικό Μηχανικό ΠΕ, Προϊστάμενο του Τμήματος Γ' - Τεχνικό της ίδιας Υπηρεσίας.

24. Το υπό στοιχεία 60385 ΕΞΕ 2023/19-06-2023 έγγραφο του Τμήματος Β' - Αιγιαλού και Παραλίας της Κτηματικής Υπηρεσίας Πειραιά - Νήσων και Δυτικής Αττικής του Υπουργείου Οικονομικών με τα συνημμένα σε αυτό στοιχεία, για έκδοση σχετικής επικυρωτικής απόφασης.

25. Τα στοιχεία του φακέλου της υπόθεσης, αποφασίζουμε:

Ι. Την επικύρωση της από 26-05-2023 έκθεσης της Επιτροπής του άρθρου 3 του ν. 2971/2001 για τον καθορισμό της οριογραμμής παραλίας στη θέση «Άγιος Γεώργιος - Μουλκιά» της Τ.Κ. Γαλατά, Δ.Ε. Τροιζήνος του Δήμου Τροιζηνίας - Μεθάνων της Π.Ε. Νήσων της Περιφέρειας Αττικής καθώς και του συνοδευτικού αυτής, με αριθμό σχεδίου Π-1 τοπογραφικού διαγράμματος, κλίμακας 1:500 επί υποβάθρου ορθοφωτοχάρτη ετών λήψης 2008-2009 της Ε.Κ.Χ.Α. Α.Ε., εξαρτημένο από το κρατικό δίκτυο (ΕΓΣΑ' 87), το οποίο συντάχθηκε τον Μάρτιο του 2023 από τον Ιωάννη Δ. Χούντα, Αγρονόμο Τοπογράφο Μηχανικό, ελέγχθηκε για την ακρίβεια της αποτύπωσης από τη Γαρυφαλιά Φωτιά, Τοπογράφο Μηχανικό ΤΕ της Κτηματικής Υπηρεσίας Πειραιά, Νήσων και Δυτικής και θεωρήθηκε στις 15-05-2023 από τον Δημήτρη Κουλούκη, Πολιτικό Μηχανικό ΠΕ, Προϊστάμενο του Τμήματος Γ' - Τεχνικό της ίδιας Υπηρεσίας.

Επί του ανωτέρω τοπογραφικού διαγράμματος, η Επιτροπή του άρθρου 3 του ν. 2971/2001:

- Καθόρισε οριογραμμή παραλίας με κίτρινη πολυγωνική γραμμή και κορυφές 1', 2', 3' έως 7'. Κατά την κρίση της Επιτροπής, ο καθορισμός παραλίας μέσου πλάτους 12 μέτρων είναι επαρκής, δεδομένης της πάρα πολύ μικρής ανάπτυξης κυματισμού σε σχέση με το μέτωπο της ακτής, καθώς και της μορφολογίας του κόλλου λόγω της μικρής κλίσης εδάφους και των χαμηλών υψομέτρων της περιοχής αλλά και του ικανοποιητικού πλάτους του χώρου του αιγιαλού.

Ο προτεινόμενος καθορισμός ζώνης παραλίας συμβάλει στην εξυπηρέτηση της επικοινωνίας της ξηράς με τη θάλασσα και αντίστροφα, καθώς και στη διατήρηση και προστασία της παράκτιας περιοχής, διασφαλίζοντας επαρκώς τους σκοπούς της παρ. 2 του άρθρου 1 του ν. 2971/2001, χωρίς να υφίσταται ανάγκη καθορισμού μεγαλύτερου πλάτους. Εντός της καθορισθείσας ζώνης παραλίας δεν υπάρχουν κτίσματα.

- Αποφάνθηκε ότι δεν υπάρχει παλαιός αιγιαλός.

ΙΙ. Οι συντεταγμένες των κορυφών της οριογραμμής παραλίας καθορίζονται στο Ελληνικό Γεωδαιτικό Σύστημα Αναφοράς (ΕΓΣΑ'87) και αναγράφονται στο από Μαρτίου του έτους 2023 τοπογραφικό διάγραμμα, το

οποίο μαζί με την από 26-05-2023 έκθεση της Επιτροπής του άρθρου 3 του ν. 2971/2001 συνιστούν συνοδευτικά στοιχεία της παρούσας επικυρωτικής πράξης και θα αναρτηθούν, όπως και αυτή, στην ιστοσελίδα του Υπουργείου Οικονομικών, με ευθύνη των αρμόδιων υπηρεσιών του, στην ηλεκτρονική διεύθυνση: <https://www1.gsis.gr/gsprr/dhpe/publicgis/faces/homeShore>, μετά τη δημοσίευσή της στην Εφημερίδα της Κυβερνήσεως σε εφαρμογή των διατάξεων της παρ. 3 του άρθρου 4 και της παρ. 1 του άρθρου 7 του ν. 2971/2001, όπως ισχύουν.

ΙΙΙ. Σύμφωνα με την παρ. 3 του άρθρου 6B του ν. 3852/2010 (Α' 87), το οποίο προστέθηκε με το άρθρο 64 του ν. 4954/2022 (Α' 136), σε συνδυασμό με το τελευταίο εδάφιο της παρ. 2 του άρθρου 1 του ν. 2503/1997 (Α' 107),

κατά της παρούσας απόφασης επιτρέπεται η άσκηση της ειδικής διοικητικής προσφυγής του άρθρου 8 του ν. 3200/1955 (Α' 97), από τους έχοντες έννομο συμφέρον ενώπιον του Υπουργού Οικονομικών, εντός αποκλειστικής προθεσμίας τριάντα (30) ημερών από τη δημοσίευσή της ή αφότου έλαβαν γνώση.

Η απόφαση αυτή να δημοσιευθεί στην Εφημερίδα της Κυβερνήσεως.

Αθήνα, 11 Ιουλίου 2023

Ο Γραμματέας
Αποκεντρωμένης Διοίκησης
ΓΡΗΓΟΡΙΟΣ ΖΑΦΕΙΡΟΠΟΥΛΟΣ