



ΕΦΗΜΕΡΙΔΑ ΤΗΣ ΚΥΒΕΡΝΗΣΕΩΣ ΤΗΣ ΕΛΛΗΝΙΚΗΣ ΔΗΜΟΚΡΑΤΙΑΣ

24 Ιουλίου 2023

ΤΕΥΧΟΣ ΤΕΤΑΡΤΟ

Αρ. Φύλλου 612

ΑΠΟΦΑΣΕΙΣ

Αριθμ. 236411

Δέσμευση ζώνης διέλευσης οδού σε εφαρμογή του άρθρου 3 του π.δ. 209/1998 (Α' 169), στο πλαίσιο υλοποίησης του έργου «ΒΕΛΤΙΩΣΗ - ΚΑΤΑΣΚΕΥΗ ΤΜΗΜΑ ΑΠΟ Χ.Θ. 35+500 ΕΩΣ ΜΟΛΑΟΥΣ ΤΗΣ Ε.Ο. ΧΑΝΙΑ - ΚΡΟΚΕΕΣ - ΜΟΝΕΜΒΑΣΙΑ», Πρ/μου: 6.500.000€.

Ο ΠΕΡΙΦΕΡΕΙΑΡΧΗΣ ΠΕΛΟΠΟΝΝΗΣΟΥ

Έχοντας υπόψη:

1. Τις διατάξεις του ν. 2882/2001 «Κώδικας Αναγκαστικής Απαλλοτρίωσης Ακινήτων».
2. Τις διατάξεις του ν. 4412/2016: «Δημόσιες Συμβάσεις Έργων, προμηθειών και Υπηρεσιών».
3. Τον ν. 3852/2010: «Νέα Αρχιτεκτονική της Αυτοδιοίκησης και της Αποκεντρωμένης Διοίκησης - Πρόγραμμα Καλλικράτης».
4. Την υπ' αρ. 108339/24-06-2021 (ΑΔΑ: Ρ2Ζ7ΟΡ1Φ-8ΡΘ) ανανέωση ισχύος της υπ' αρ. 143692/25-08-2009 κοινή υπουργική απόφαση Έγκρισης Περιβαλλοντικών Όρων για την κατασκευή του έργου του θέματος.
5. Την υπ' αρ. 30897/3235/07/1-10-2009 απόφαση της Διεύθυνσης Δημοσίων Έργων της Περιφέρειας Πελοποννήσου, περί έγκρισης οριστικής μελέτης οδοποιίας και των υποστηρικτικών μελετών αυτής, στα πλαίσια της μελέτης με τίτλο «ΜΕΛΕΤΗ ΟΔΙΚΟΥ ΑΞΟΝΑ ΧΑΝΙΑ - ΚΡΟΚΕΕΣ - ΜΟΝΕΜΒΑΣΙΑ (κατά τμήματα)/Τμήμα από Χ.Θ. 35+500 έως Μολάους της Ε.Ο. ΧΑΝΙΑ - ΚΡΟΚΕΕΣ - ΜΟΝΕΜΒΑΣΙΑ».
6. Το υπ' αρ. 3/23-2-2021 (θέμα 13ο) πρακτικό του Τεχνικού Συμβουλίου Δημοσίων Έργων της Περιφέρειας Πελοποννήσου με το οποίο γνωμοδότησε ομόφωνα υπέρ της πληρότητας, ποιότητας και εφαρμοσιμότητας των ανωτέρω μελετών στα πλαίσια της μελέτης με τίτλο «ΜΕΛΕΤΗ ΟΔΙΚΟΥ ΑΞΟΝΑ ΧΑΝΙΑ-ΚΡΟΚΕΕΣ-ΜΟΝΕΜΒΑΣΙΑ (κατά τμήματα)/Τμήμα: από Χ.Θ. 35+500 έως Μολάους της Ε.Ο. ΧΑΝΙΑ-ΚΡΟΚΕΕΣ- ΜΟΝΕΜΒΑΣΙΑ».

7. Το γεγονός ότι η υλοποίηση του έργου με τίτλο «ΒΕΛΤΙΩΣΗ-ΚΑΤΑΣΚΕΥΗ ΤΜΗΜΑ ΑΠΟ Χ.Θ. 35+500 ΕΩΣ ΜΟΛΑΟΥΣ ΤΗΣ Ε.Ο. ΧΑΝΙΑ - ΚΡΟΚΕΕΣ - ΜΟΝΕΜΒΑΣΙΑ» και Προϋπολογισμό 6.500.000,00€, το οποίο βρίσκεται στο στάδιο συμβασιοποίησης, έχει ενταχθεί στο ταμείο Ανάκαμψης βάσει της υπ' αρ. 84454/12-12-2022 κοινής απόφασης των Αναπληρωτών Υπουργών Εσωτερικών και Οικονομικών (ΑΔΑ: ΨΦΓ346ΜΤΛ6-ΣΛΞ).


8. Το υπ' αρ. 185562/12-06-2023 έγγραφο της Διεύθυνσης Απαλλοτριώσεων Τοπογραφήσεων και Γεωπληροφορικής του Υπουργείου Υποδομών και Μεταφορών, με το οποίο ζητείται η έκδοση απόφασης Περιφερειάρχη αναφορικά με την δέσμευση της ζώνης διέλευσης οδού, στα πλαίσια υλοποίησης του έργου «ΒΕΛΤΙΩΣΗ-ΚΑΤΑΣΚΕΥΗ ΤΜΗΜΑ ΑΠΟ Χ.Θ. 35+500 ΕΩΣ ΜΟΛΑΟΥΣ ΤΗΣ Ε.Ο. ΧΑΝΙΑ-ΚΡΟΚΕΕΣ- ΜΟΝΕΜΒΑΣΙΑ».

9. Το π.δ. 209/1998: «Λήψη μέτρων για την ασφάλεια της υπεραστικής συγκοινωνίας» και ιδιαίτερα το άρθρο 3 αυτού, αποφασίζει:

Την μη έκδοση για δύο (2) έτη, σε εφαρμογή του άρθρου 3 του π.δ. 209/1998 (Α' 169), οικοδομικών αδειών για ανέγερση κτιρίων και την εκτέλεση οικοδομικών εργασιών στη ζώνη διέλευσης της οδού, όπως διαμορφώνεται με την εγκεκριμένη μελέτη οδοποιίας, στα πλαίσια υλοποίησης του έργου «ΒΕΛΤΙΩΣΗ-ΚΑΤΑΣΚΕΥΗ ΤΜΗΜΑ ΑΠΟ Χ.Θ. 35+500 ΕΩΣ ΜΟΛΑΟΥΣ ΤΗΣ Ε.Ο. ΧΑΝΙΑ-ΚΡΟΚΕΕΣ-ΜΟΝΕΜΒΑΣΙΑ».

Η απόφαση αυτή, από τις διατάξεις της οποίας δεν προκαλείται δαπάνη σε βάρος του κρατικού προϋπολογισμού, θα δημοσιευθεί στο Φύλλο της Εφημερίδας της Κυβερνήσεως συνοδευόμενη από την οριζοντιογραφία της εγκεκριμένης μελέτης οδοποιίας επί τοπογραφικού υποβάθρου, με καθορισμένο τον άξονα και την ζώνη διέλευσης του έργου, σύμφωνα με τα οριζόμενα στην παρ. 3 του άρθρου 3 του π.δ. 209/1998.

Η ισχύς της παρούσας, σύμφωνα με τα οριζόμενα στην παρ. 2 του άρθρου 3 του π.δ. 209/1998, αρχίζει από την δημοσίευσή της στην Εφημερίδα της Κυβερνήσεως.

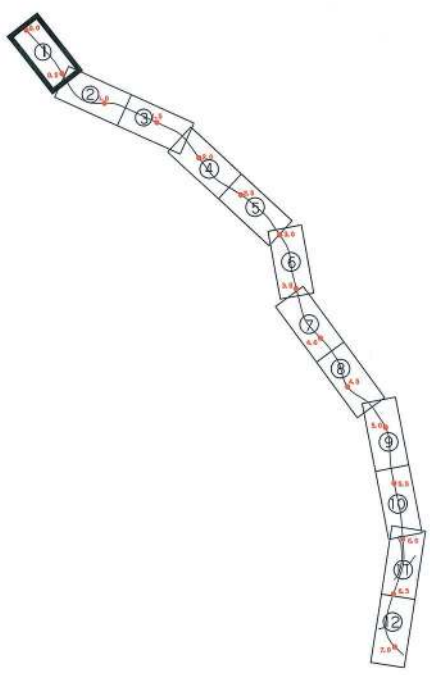

ΕΛΛΗΝΙΚΗ ΔΗΜΟΚΡΑΤΙΑ
ΥΠΟΥΡΓΕΙΟ ΠΕΡΙΒΑΛΛΟΝΤΟΣ
ΧΩΡΟΤΑΞΙΑΣ και ΔΗΜΟΣΙΩΝ ΕΡΓΩΝ

ΠΕΡΙΦΕΡΕΙΑ ΠΕΛΟΠΟΝΝΗΣΟΥ

ΠΡΟΪΣΤΑΜΕΝΗ ΑΡΧΗ: ΠΕΡΙΦΕΡΕΙΑ ΠΕΛΟΠΟΝΝΗΣΟΥ
 ΔΙΕΥΘΥΝΣΗ ΔΗΜΟΣΙΩΝ ΕΡΓΩΝ

ΔΙΕΥΘΥΝΣΙΑ ΥΠΗΡΕΣΙΑ: ΠΕΡΙΦΕΡΕΙΑ ΠΕΛΟΠΟΝΝΗΣΟΥ
 ΔΙΕΥΘΥΝΣΗ ΔΗΜΟΣΙΩΝ ΕΡΓΩΝ
 ΤΜΗΜΑ ΣΥΓΚΟΙΝΩΝΙΑΚΩΝ ΕΡΓΩΝ


ΜΕΛΕΤΗ ΟΔΟΥ
ΧΑΝΙΑ - ΚΡΟΚΕΕΣ - ΜΟΝΕΜΒΑΣΙΑ
 (κατά τμήματα)

Τμήμα: από ΧΘ 35+500 έως ΜΟΛΛΟΥΣ


ΟΡΙΣΤΙΚΗ ΜΕΛΕΤΗ ΟΔΟΠΟΙΑΣ


ΑΡΙΘΜΟΣ ΣΧΕΔΙΟΥ 3/24	ΟΡΙΖΟΝΤΙΟΓΡΑΦΙΑ Α Ρ Τ Η Ρ Ι Α Σ και ΚΟΜΒΩΝ ΦΥΛΛΟ 1	ΚΛΙΜΑΚΑ 1:500
--------------------------------	---	------------------


ΑΝΑΔΟΧΟΙ ΜΕΛΕΤΗΣ	ΗΜΕΡΟΜΗΝΙΑ	ΟΝΟΜΑ	ΥΠΟΓΡΑΦΗ
Συμπράττοντα Γραφεία Μελετών ΕΞΑΝΤΑΣ ΣΥΜΒΟΥΛΟΙ ΜΗΧΑΝΙΚΟΙ, - Π.Ο. ΚΑΤΣΙΝΙΚΟΠΟΥΛΟΥ και ΣΥΜΕΤΕΓΓΕΤΕ Ε.Ε. ΓΕΩΡΓ. ΚΑΤΖΗΣΤΕΡΓΙΟΥ - Ι.Ι.Ι.Σ.Ε.Ε. ΓΕΩΡΓ. ΠΑΠΑΔΟΠΟΥΛΟΣ - ΑΡΙΣΤ. ΜΑΓΓΙΟΡΟΣ Γ. ΑΙΜΙΛΙΑΡΗΣ - ΣΤΕΦ. ΠΑΡΑΔΕΙΣΑΝΟΣ ΣΙΛΒΑ ΝΑΥΠΑ - Ε.Π.Ε. - Κ. ΜΠΑΛΦΑΣ	ο Μελετητής η Συντάκτης	ΕΞΑΝΤΑΣ Ε.Ε. Μετρω. Τοπογράφος Μηχανικός	
Επιβλέπων: Γ. ΔΕΛΤΟΥΡΑΚΗΣ Υποβλέπων: Π. ΔΕΛΤΟΥΡΑΚΗΣ ΥΠΟΥΡΓΕΙΟ ΠΕΡΙΒΑΛΛΟΝΤΟΣ, ΧΩΡΟΤΑΞΙΑΣ και ΔΗΜΟΣΙΩΝ ΕΡΓΩΝ Δ.Α.Ε.	ο Επιβλέπων των Αποδεχθέντων	ΔΕΛ-0007 Μετρω. Τοπογράφος Μηχανικός	
ΠΕΡΙΦΕΡΕΙΑ ΠΕΛΟΠΟΝΝΗΣΟΥ ΔΙΕΥΘΥΝΣΗ ΔΗΜΟΣΙΩΝ ΕΡΓΩΝ	Ελέγχθηκε Επιδέχεται Θεωρήθηκε ΕΛΕΓΧΘΗΚΕ	Γ. ΔΕΛΤΟΥΡΑΚΗΣ Πάλιος Μηχανικός	
ΕΓΚΡΙΘΗΚΕ	ΕΓΚΡΙΘΗΚΕ	ΑΥΜΕΣΤΡΙΟΣ ΚΟΥΝΑΣ Πάλιος Μηχανικός	
ΕΠΙΧΕΙΡΗΣΙΑΚΗ ΚΑΤΑΣΤΑΣΗ	ΑΠΟΦΑΣΗ Γ.Γ.Δ.Ε. - Δ.Δ.Ε.		

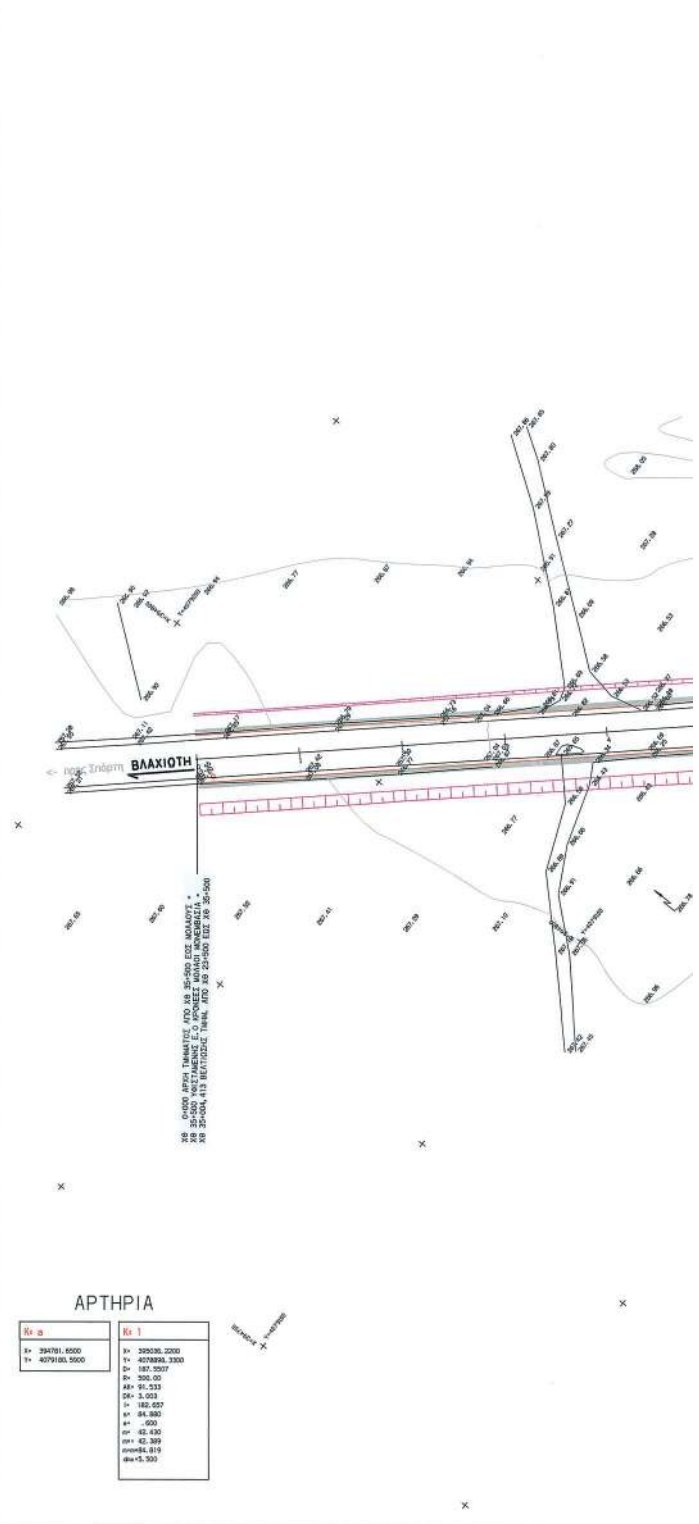

ΕΘΝΙΚΟ ΤΥΠΟΓΡΑΦΕΙΟ
 Για τεχνικούς λόγους στο σχεδιάγραμμα,
 από το ηλεκτρονικό αρχείο, έγινε
 σμίκρυνση κατά ποσοστό **34%**

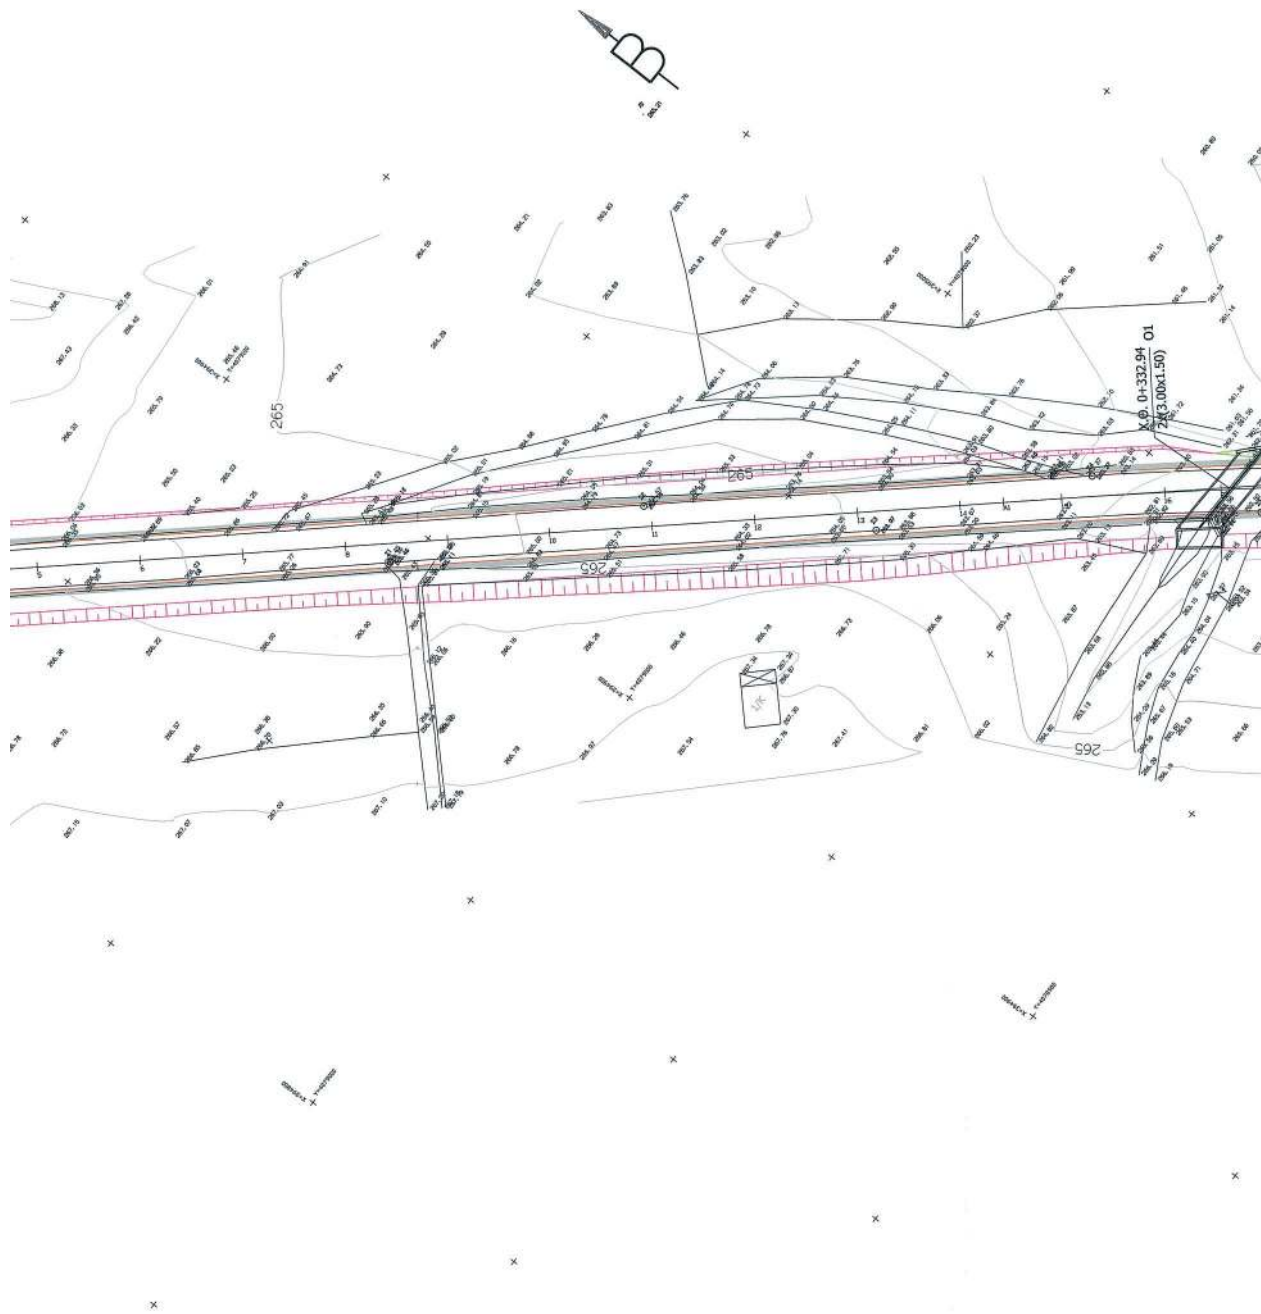

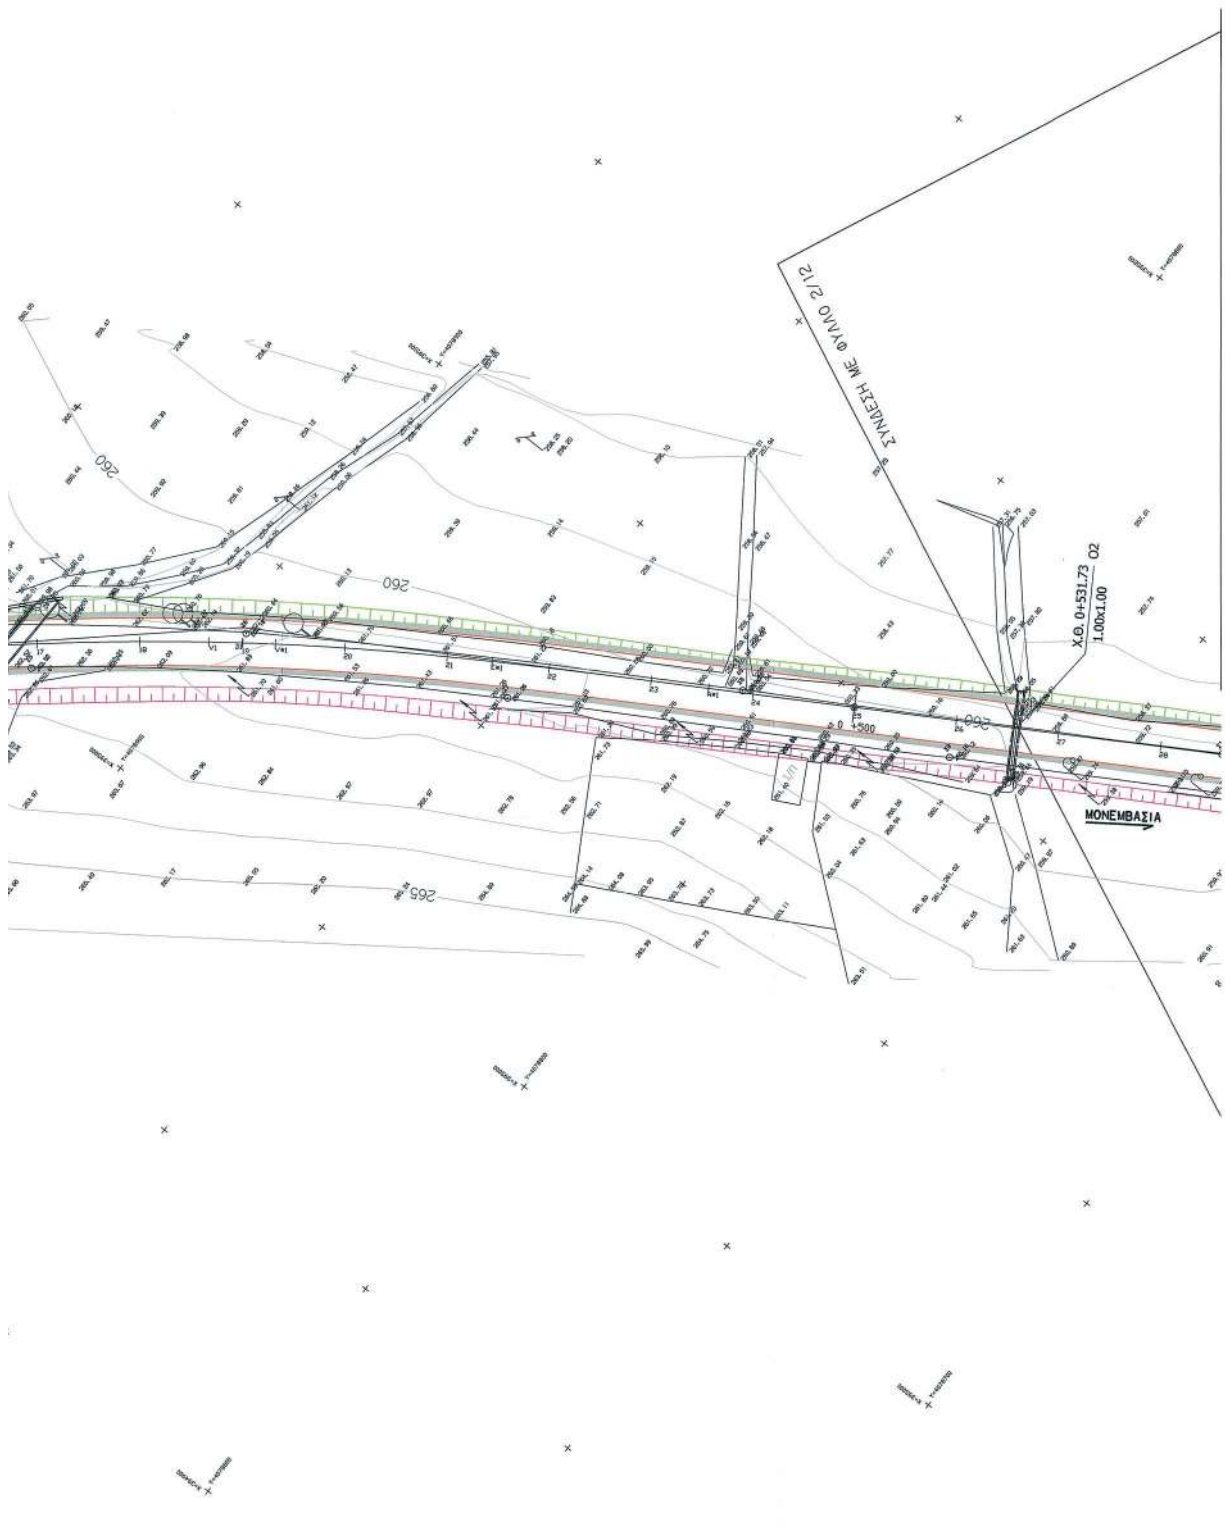


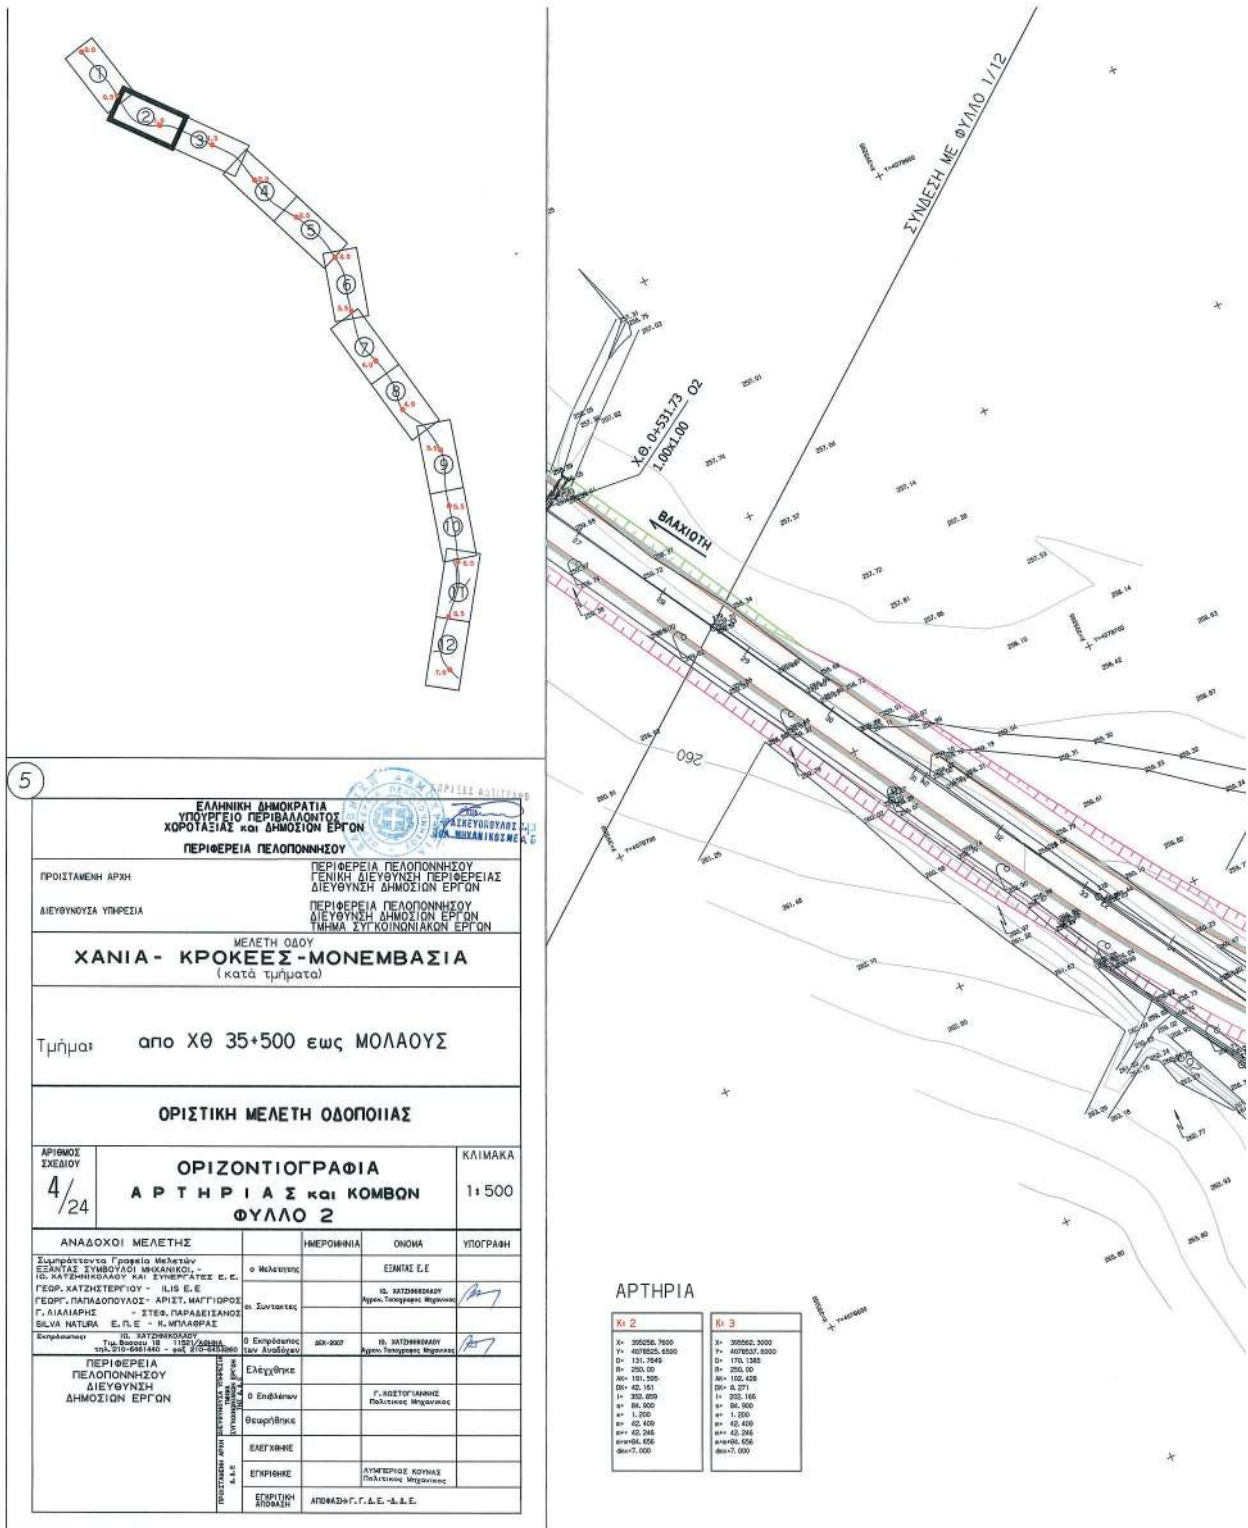


ΕΛΛΗΝΙΚΗ ΔΗΜΟΚΡΑΤΙΑ ΥΠΟΥΡΓΕΙΟ ΠΕΡΙΒΑΛΛΟΝΤΟΣ ΧΩΡΟΤΑΞΙΑΣ και ΔΗΜΟΣΙΩΝ ΕΡΓΩΝ			
ΠΕΡΙΦΕΡΕΙΑ ΠΕΛΟΠΟΝΝΗΣΟΥ			
ΠΡΟΣΤΑΜΕΝΗ ΑΡΧΗ	ΠΕΡΙΦΕΡΕΙΑ ΠΕΛΟΠΟΝΝΗΣΟΥ ΓΕΝΙΚΗ ΔΙΕΥΘΥΝΣΗ ΠΕΡΙΦΕΡΕΙΑΣ ΔΙΕΥΘΥΝΣΗ ΔΗΜΟΣΙΩΝ ΕΡΓΩΝ		
ΔΙΕΥΘΥΝΟΥΣΑ ΥΠΗΡΕΣΙΑ	ΠΕΡΙΦΕΡΕΙΑ ΠΕΛΟΠΟΝΝΗΣΟΥ ΔΙΕΥΘΥΝΣΗ ΔΗΜΟΣΙΩΝ ΕΡΓΩΝ ΤΜΗΜΑ ΣΥΓΚΟΙΝΩΝΙΑΚΩΝ ΕΡΓΩΝ		
ΜΕΛΕΤΗ ΟΔΟΥ ΧΑΝΙΑ - ΚΡΟΚΕΕΣ - ΜΟΝΕΜΒΑΣΙΑ (κατά τμήματα)			
Τμήμα:	απο ΧΘ 35+500 εως ΜΟΛΑΟΥΣ		
ΟΡΙΣΤΙΚΗ ΜΕΛΕΤΗ ΟΔΟΠΟΙΙΑΣ			
ΑΡΙΘΜΟΣ ΣΧΕΔΙΟΥ	ΟΡΙΖΟΝΤΙΟΓΡΑΦΙΑ Α Ρ Τ Η Ρ Ι Α Σ και ΚΟΜΒΩΝ ΦΥΛΛΟ 2	ΚΑΙΜΑΚΑ	
4/24		1:500	
ΑΝΑΔΟΧΟΙ ΜΕΛΕΤΗΣ	ΗΜΕΡΟΜΗΝΙΑ	ΟΝΟΜΑ	ΥΠΟΓΡΑΦΗ
ΠΕΡΙΦΕΡΕΙΑ ΠΕΛΟΠΟΝΝΗΣΟΥ ΔΙΕΥΘΥΝΣΗ ΔΗΜΟΣΙΩΝ ΕΡΓΩΝ	0 Επιβλέπων Θεωρήθηκε	Γ. ΚΩΣΤΟΓΙΑΝΝΗΣ Πολιτικός Μηχανικός	
ΠΕΡΙΦΕΡΕΙΑ ΠΕΛΟΠΟΝΝΗΣΟΥ ΔΙΕΥΘΥΝΣΗ ΔΗΜΟΣΙΩΝ ΕΡΓΩΝ Ε.Π.Ε.	ΕΛΕΓΧΘΗΚΕ ΕΠΙΡΡΗΘΗΚΕ	ΑΥΓΕΡΩΠΟΣ ΚΟΝΙΑΣ Πολιτικός Μηχανικός	
ΠΕΡΙΦΕΡΕΙΑ ΠΕΛΟΠΟΝΝΗΣΟΥ ΔΙΕΥΘΥΝΣΗ ΔΗΜΟΣΙΩΝ ΕΡΓΩΝ Ε.Π.Ε.	ΕΠΙΡΡΗΘΗΚΕ	ΑΠΟΦΑΔΗΓ. Γ. Δ.Ε. - Λ. Δ.Ε.	


ΑΡΤΗΡΙΑ	

ΕΘΝΙΚΟ ΤΥΠΟΓΡΑΦΕΙΟ
 Για τεχνικούς λόγους στο σχεδιάγραμμα,
 από το ηλεκτρονικό αρχείο, έγινε
 σμίκρυνση κατά ποσοστό **34%**

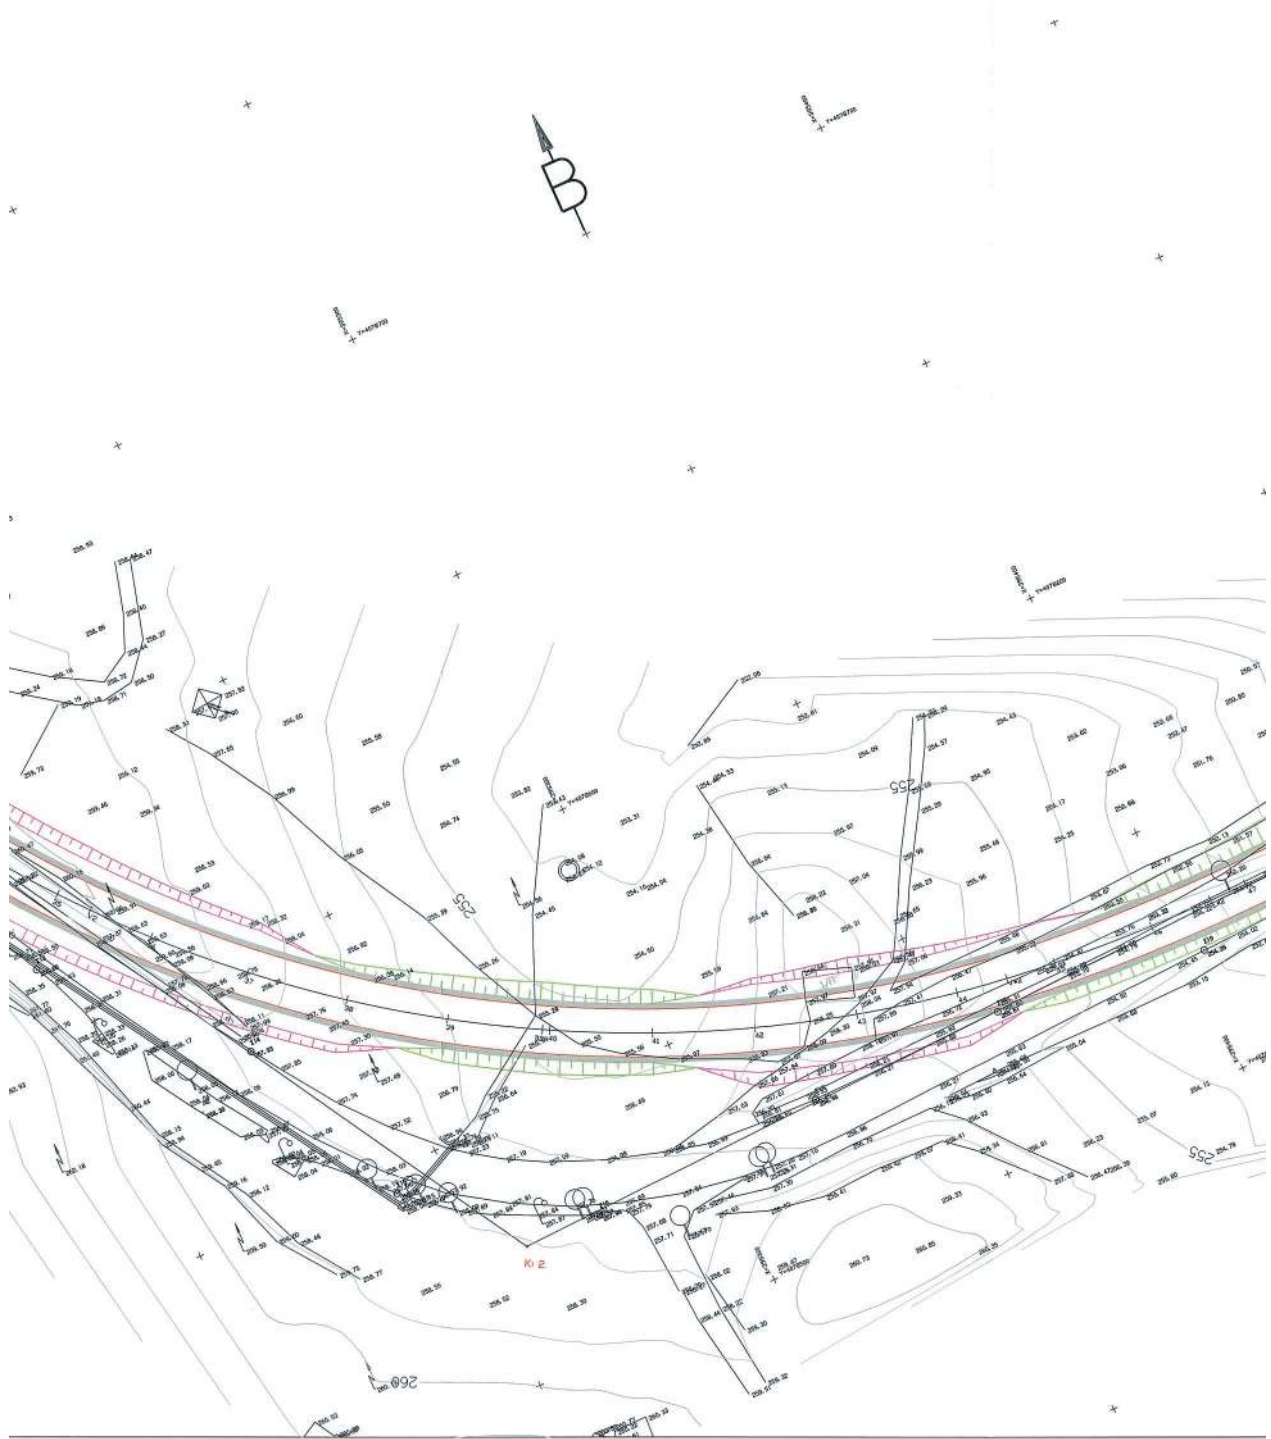


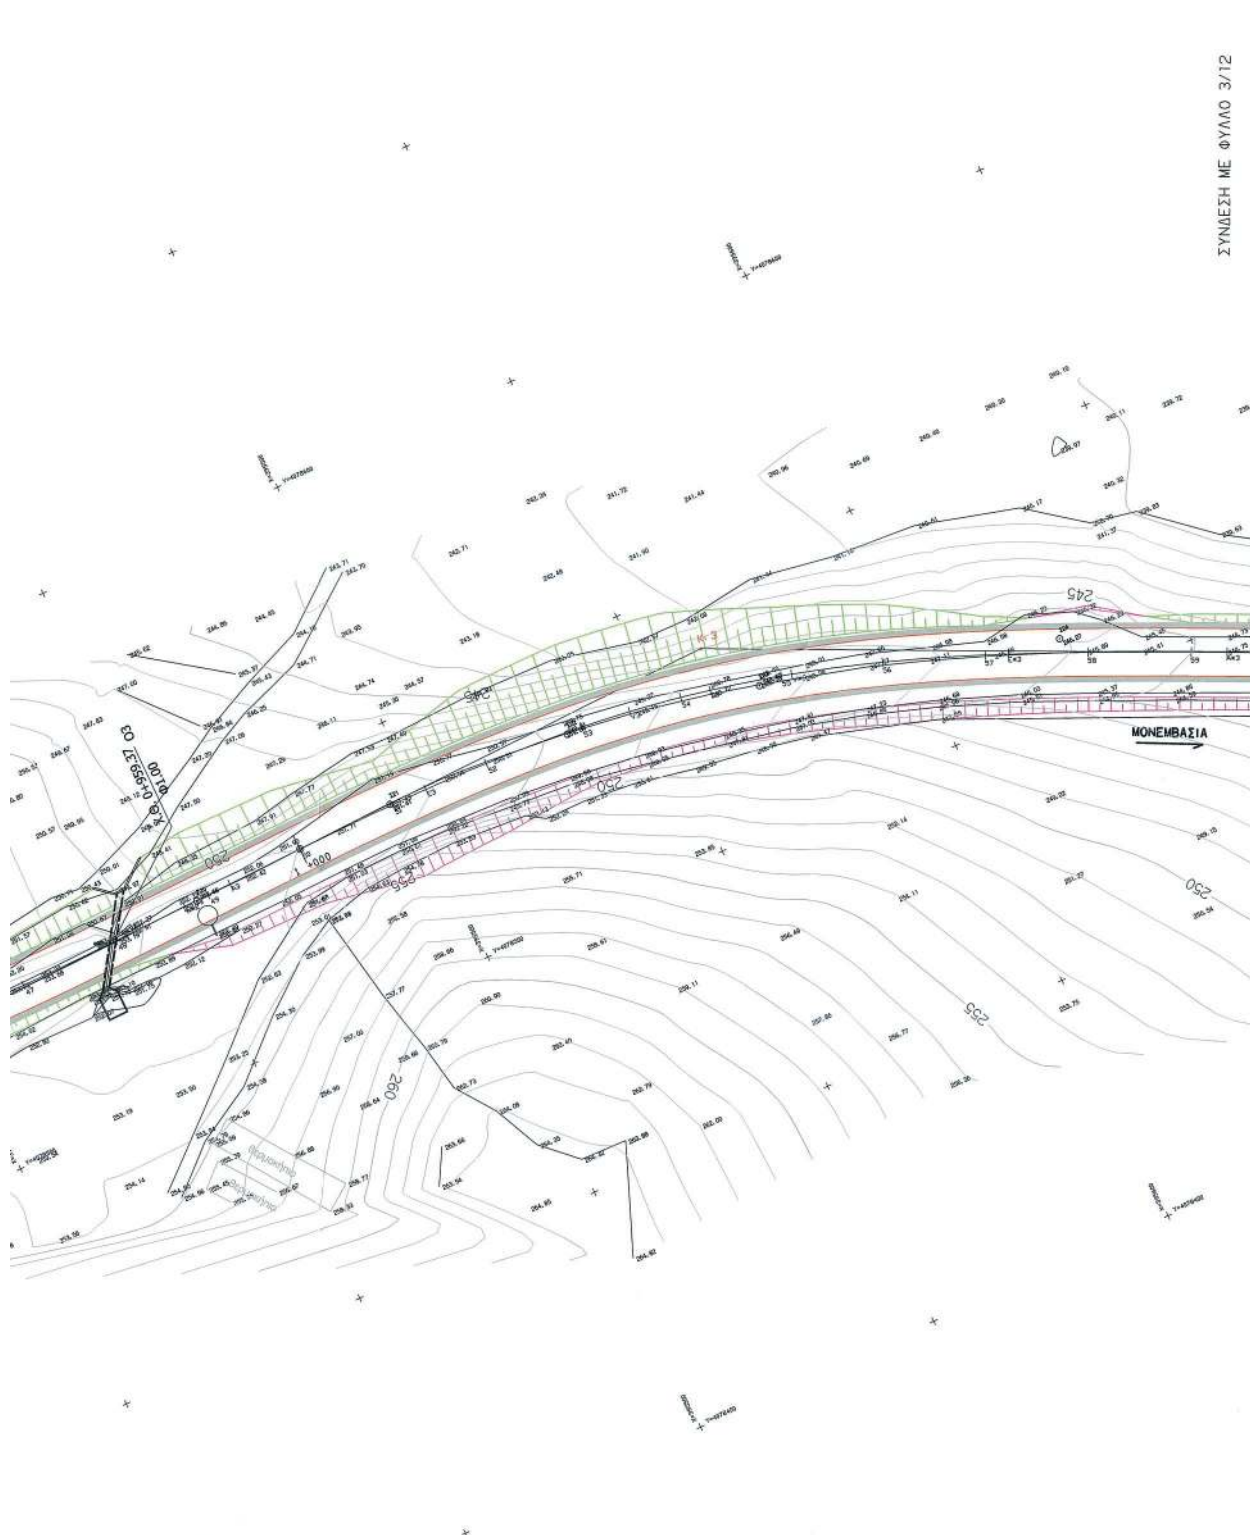

ΣΥΝΔΕΣΗ ΜΕ ΦΥΛΛΟ 3/12

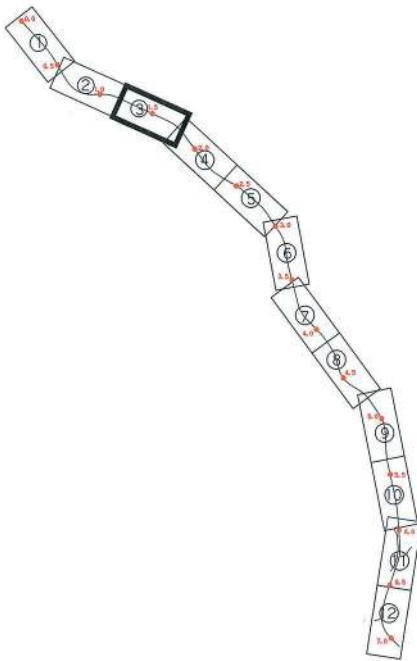


ΣΥΝΔΕΣΗ ΜΕ ΦΥΛΛΟ 2/12

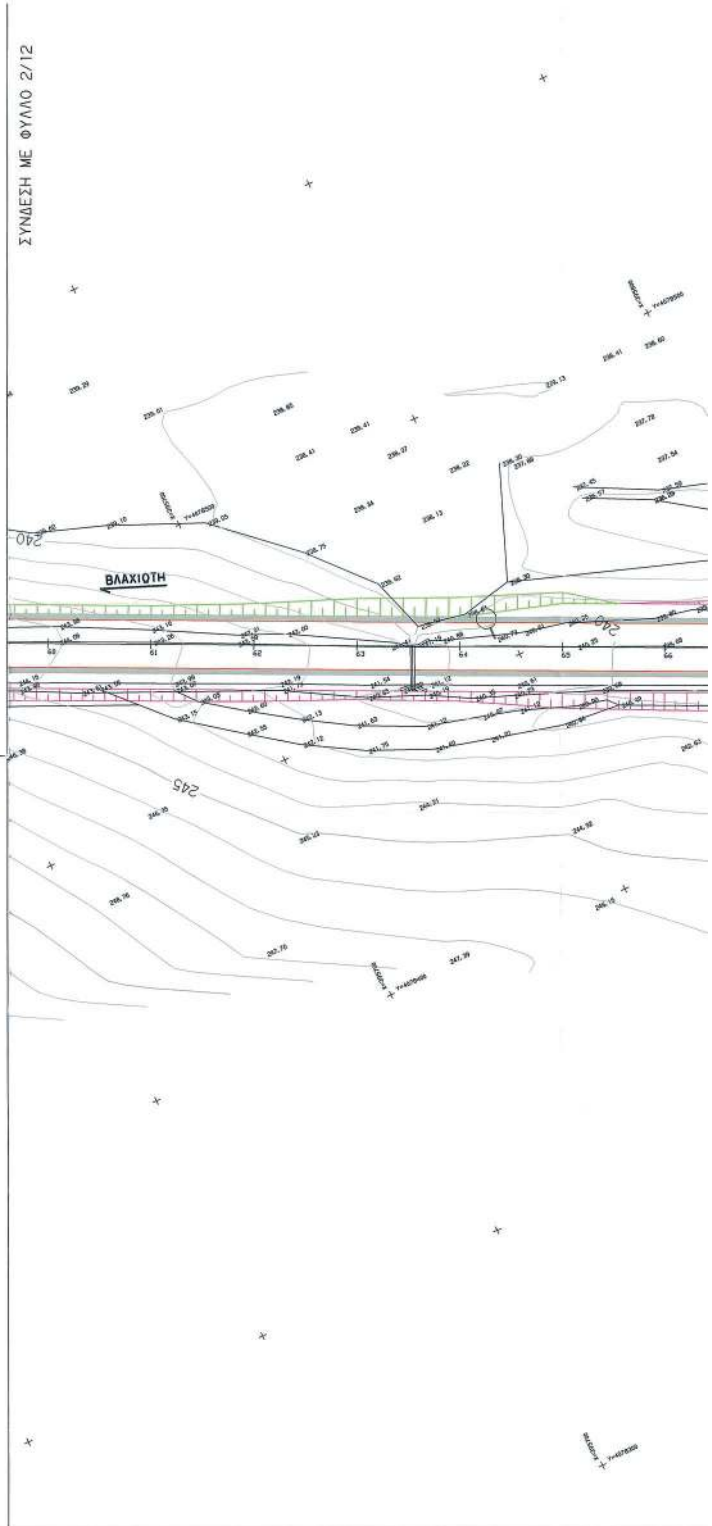


6

ΕΛΛΗΝΙΚΗ ΔΗΜΟΚΡΑΤΙΑ ΥΠΟΥΡΓΕΙΟ ΠΕΡΙΒΑΛΛΟΝΤΟΣ, ΚΑΙΝΟΤΟΜΙΑΣ ΚΑΙ ΔΗΜΟΣΙΩΝ ΕΡΓΩΝ ΠΕΡΙΦΕΡΕΙΑ ΠΕΛΟΠΟΝΝΗΣΟΥ			
ΠΡΟΣΤΑΜΕΝΗ ΑΡΧΗ		ΠΕΡΙΦΕΡΕΙΑ ΠΕΛΟΠΟΝΝΗΣΟΥ ΓΕΝΙΚΗ ΔΙΕΥΘΥΝΣΗ ΠΕΡΙΦΕΡΙΑΣ ΔΙΕΥΘΥΝΣΗ ΔΗΜΟΣΙΩΝ ΕΡΓΩΝ	
ΔΙΕΥΘΥΝΟΥΣΑ ΥΠΗΡΕΣΙΑ		ΠΕΡΙΦΕΡΕΙΑ ΠΕΛΟΠΟΝΝΗΣΟΥ ΔΙΕΥΘΥΝΣΗ ΔΗΜΟΣΙΩΝ ΕΡΓΩΝ ΤΜΗΜΑ ΣΥΓΚΟΙΝΩΝΙΑΚΩΝ ΕΡΓΩΝ	
ΜΕΛΕΤΗ ΟΔΟΥ ΧΑΝΙΑ - ΚΡΟΚΕΕΣ - ΜΟΝΕΜΒΑΣΙΑ (κατά τμήματα)			
Τμήμα: από ΧΘ 35+500 έως ΜΟΛΑΟΥΣ			
ΟΡΙΣΤΙΚΗ ΜΕΛΕΤΗ ΟΔΟΠΟΙΑΣ			
ΑΡΙΘΜΟΣ ΣΧΕΔΙΟΥ	ΟΡΙΖΟΝΤΙΟΓΡΑΦΙΑ		ΚΛΙΜΑΚΑ
5/24	Α Ρ Τ Η Ρ Ι Α Σ και ΚΟΜΒΩΝ		1:500
ΦΥΛΛΟ 3			
ΑΝΑΔΟΧΟΙ ΜΕΛΕΤΗΣ		ΗΜΕΡΟΜΗΝΙΑ	ΟΝΟΜΑ
Συμπράττοντα Γραφεία Μελετών ΕΣΣΙΑΣ ΣΥΜΒΟΥΛΩΝ ΜΗΧΑΝΙΚΩΝ - Ι.Δ. ΚΑΥΣΗΝΙΚΟΛΑΟΥ ΚΑΙ ΣΥΝΕΡΓΑΤΕΣ Ε.Ε. ΓΕΩΡ. ΚΑΤΣΗΤΕΡΓΙΟΥ - Ι.Ι.Σ. Ε.Ε. ΓΕΩΡΓ. ΠΑΠΑΔΟΠΟΥΛΟΣ - ΑΡΙΣΤ. ΜΑΓΓΙΟΡΟΣ Γ. ΑΙΔΑΛΙΑΡΗΣ - ΣΤΕΦ. ΠΑΡΑΣΕΙΣΑΝΟΣ SILVA NATURA Ε.Π.Ε - Κ. ΜΠΑΛΑΦΡΑΣ		01/08/2023	ΕΣΣΙΑΣ Ε.Ε.
Εμπόμιστοι Ι.Δ. ΚΑΥΣΗΝΙΚΟΛΑΟΥ Τηλ. Βόσσης 10 3182/46644 202-50-686140 - και 202-50-686140		01/08/2023	Ι.Δ. ΚΑΥΣΗΝΙΚΟΛΑΟΥ Αρχειο. Τελεμαχία Μιχαηλίου
ΠΕΡΙΦΕΡΕΙΑ ΠΕΛΟΠΟΝΝΗΣΟΥ ΔΙΕΥΘΥΝΣΗ ΔΗΜΟΣΙΩΝ ΕΡΓΩΝ		Ελέγχθηκε	Ι.Δ. ΚΑΥΣΗΝΙΚΟΛΑΟΥ
ΠΡΟΤΥΠΟΤΗΤΑ ΚΑΙ ΠΕΡΙΦΕΡΕΙΑΚΑ ΕΡΓΑ Α.Δ.Ε.		Ο Επιβλέπων	Γ. ΚΩΣΤΟΓΙΑΝΝΗΣ Πολιτικός Μηχανικός
		θεωρήθηκε	
		ΕΛΕΓΧΗΚΕ	
		ΕΓΓΡΑΦΗΚΕ	ΔΙΠΤΕΡΟΣ ΣΟΥΖΑΣ Πολιτικός Μηχανικός
		ΕΓΚΡΙΘΗΚΕ	ΑΠΟΣΤΗ Γ. Γ. Δ. Ε. - Δ. Δ. Ε.

ΕΘΝΙΚΟ ΤΥΠΟΓΡΑΦΕΙΟ
 Για τεχνικούς λόγους στο σχεδιάγραμμα,
 από το ηλεκτρονικό αρχείο, έγινε
 σμίκρυνση κατά ποσοστό **34%**

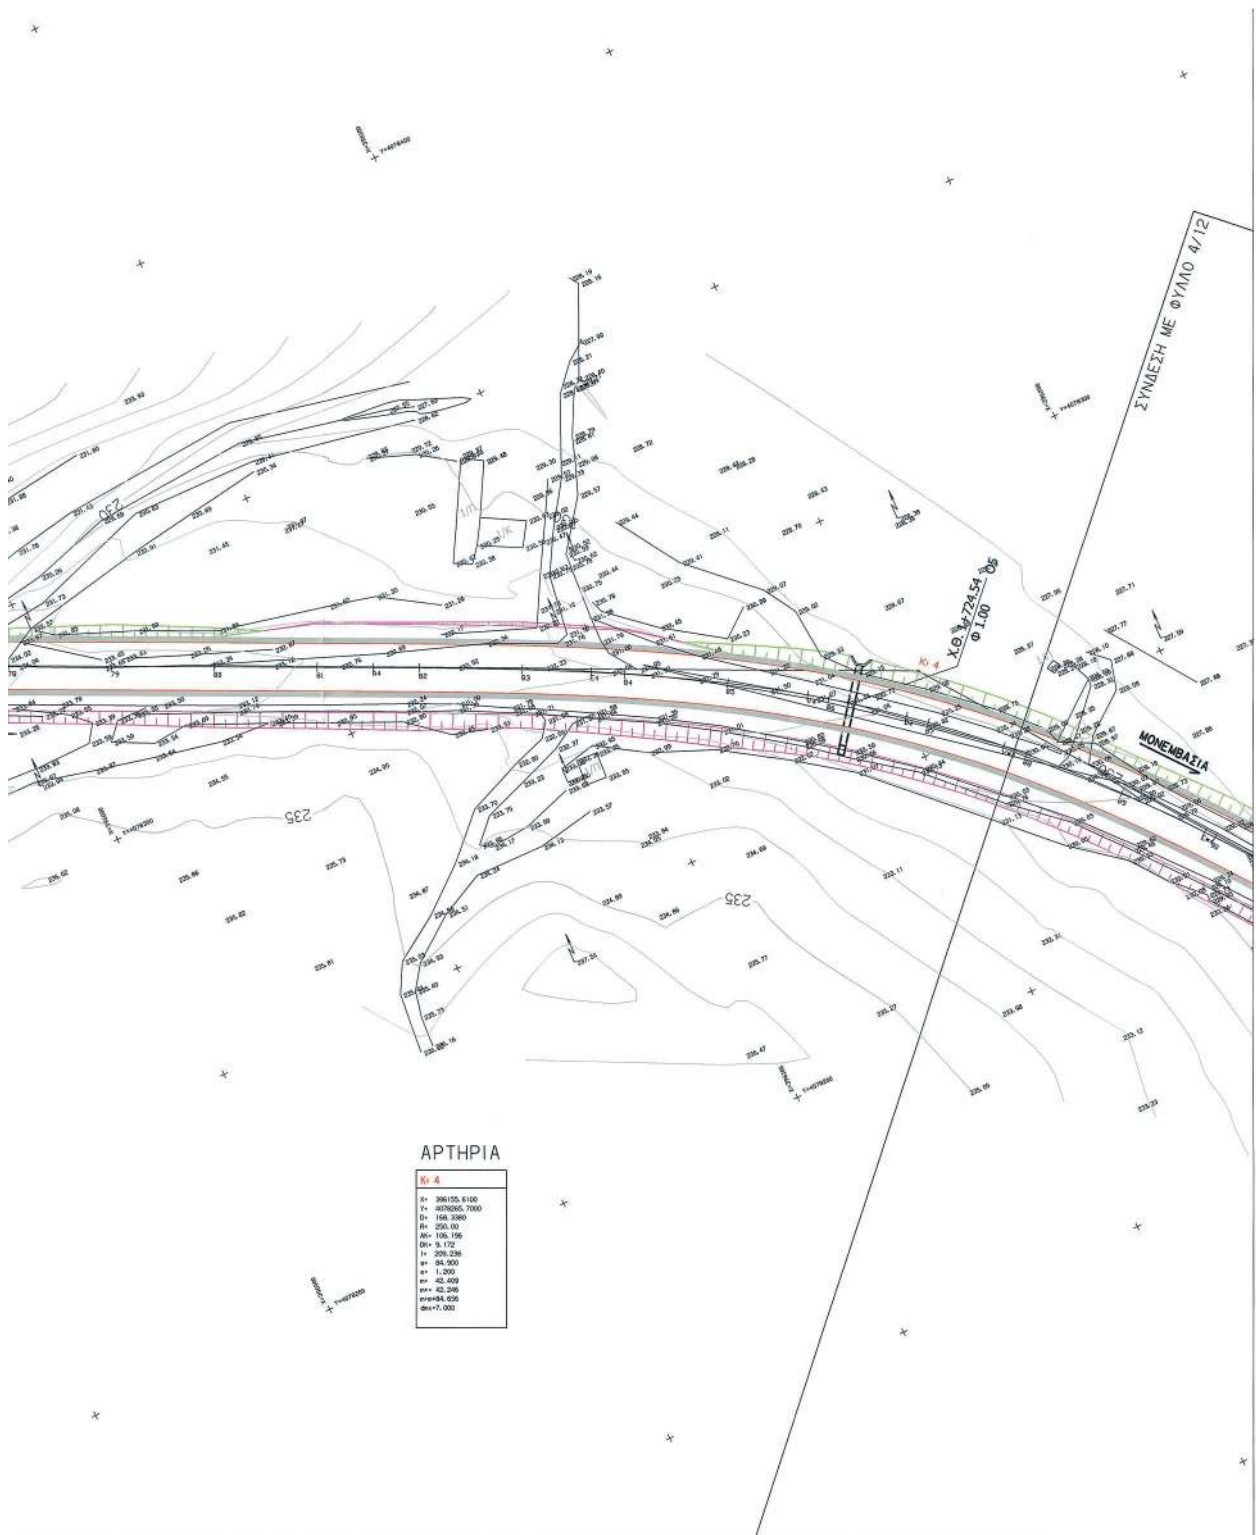

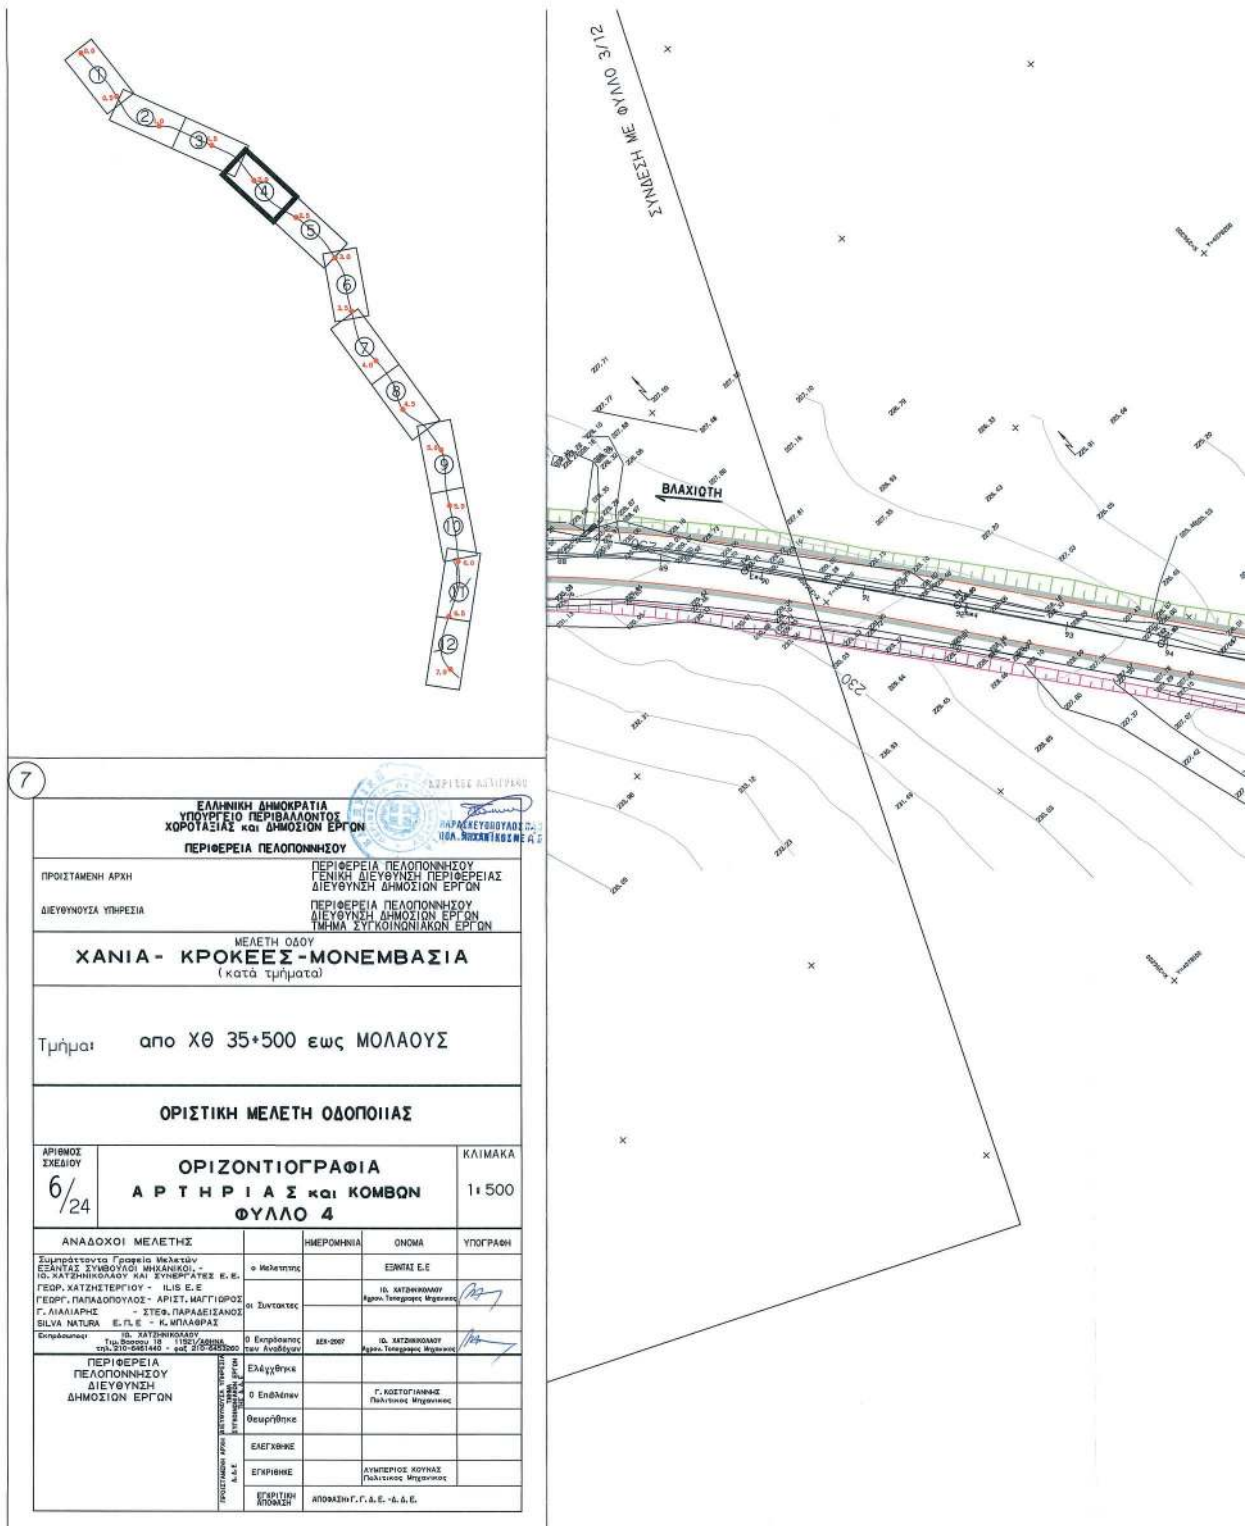

7

ΕΛΛΗΝΙΚΗ ΔΗΜΟΚΡΑΤΙΑ
ΥΠΟΥΡΓΕΙΟ ΠΕΡΙΒΑΛΛΟΝΤΟΣ
ΧΩΡΟΤΑΞΙΑΣ ΚΑΙ ΔΗΜΟΣΙΩΝ ΕΡΓΩΝ


ΠΕΡΙΦΕΡΕΙΑ ΠΕΛΟΠΟΝΝΗΣΟΥ
ΠΕΡΙΦΕΡΕΙΑ ΠΕΛΟΠΟΝΝΗΣΟΥ
ΓΕΝΙΚΗ ΔΙΕΥΘΥΝΣΗ ΠΕΡΙΦΕΡΕΙΑΣ
ΔΙΕΥΘΥΝΣΗ ΔΗΜΟΣΙΩΝ ΕΡΓΩΝ

ΠΕΡΙΦΕΡΕΙΑ ΠΕΛΟΠΟΝΝΗΣΟΥ
ΔΙΕΥΘΥΝΣΗ ΔΗΜΟΣΙΩΝ ΕΡΓΩΝ
ΤΜΗΜΑ ΣΥΓΚΟΙΝΩΝΙΑΚΩΝ ΕΡΓΩΝ

ΜΕΛΕΤΗ ΟΔΟΥ
ΧΑΝΙΑ - ΚΡΟΚΕΞΣ - ΜΟΝΕΜΒΑΣΙΑ
(κατά τμήματα)


Τμήμα: από ΧΘ 35+500 έως ΜΟΛΛΟΥΣ


ΟΡΙΣΤΙΚΗ ΜΕΛΕΤΗ ΟΔΟΠΟΙΑΣ


ΑΡΙΘΜΟΣ ΣΧΕΔΙΟΥ: 6/24
ΟΡΙΖΟΝΤΙΟΓΡΑΦΙΑ
Α Ρ Τ Η Ρ Ι Α Σ Κ Α Ι Κ Ο Μ Β Ω Ν
ΦΥΛΛΟ 4
ΚΛΙΜΑΚΑ 1:500

ΑΝΑΔΟΧΟΙ ΜΕΛΕΤΗΣ	ΗΜΕΡΟΜΗΝΙΑ	ΟΝΟΜΑ	ΥΠΟΓΡΑΦΗ
	Ελέγγυηκε		
	0 Επιδόλεον	Γ. ΚΟΣΤΟΥΡΙΑΝΑΚΗΣ Πολιτικός Μηχανικός	
	Θεωρήθηκε		
	Ελεγχθηκε		


ΕΘΝΙΚΟ ΤΥΠΟΓΡΑΦΕΙΟ
Για τεχνικούς λόγους στο σχεδιάγραμμα,
από το ηλεκτρονικό αρχείο, έγινε
σμίκρυνση κατά ποσοστό 34%

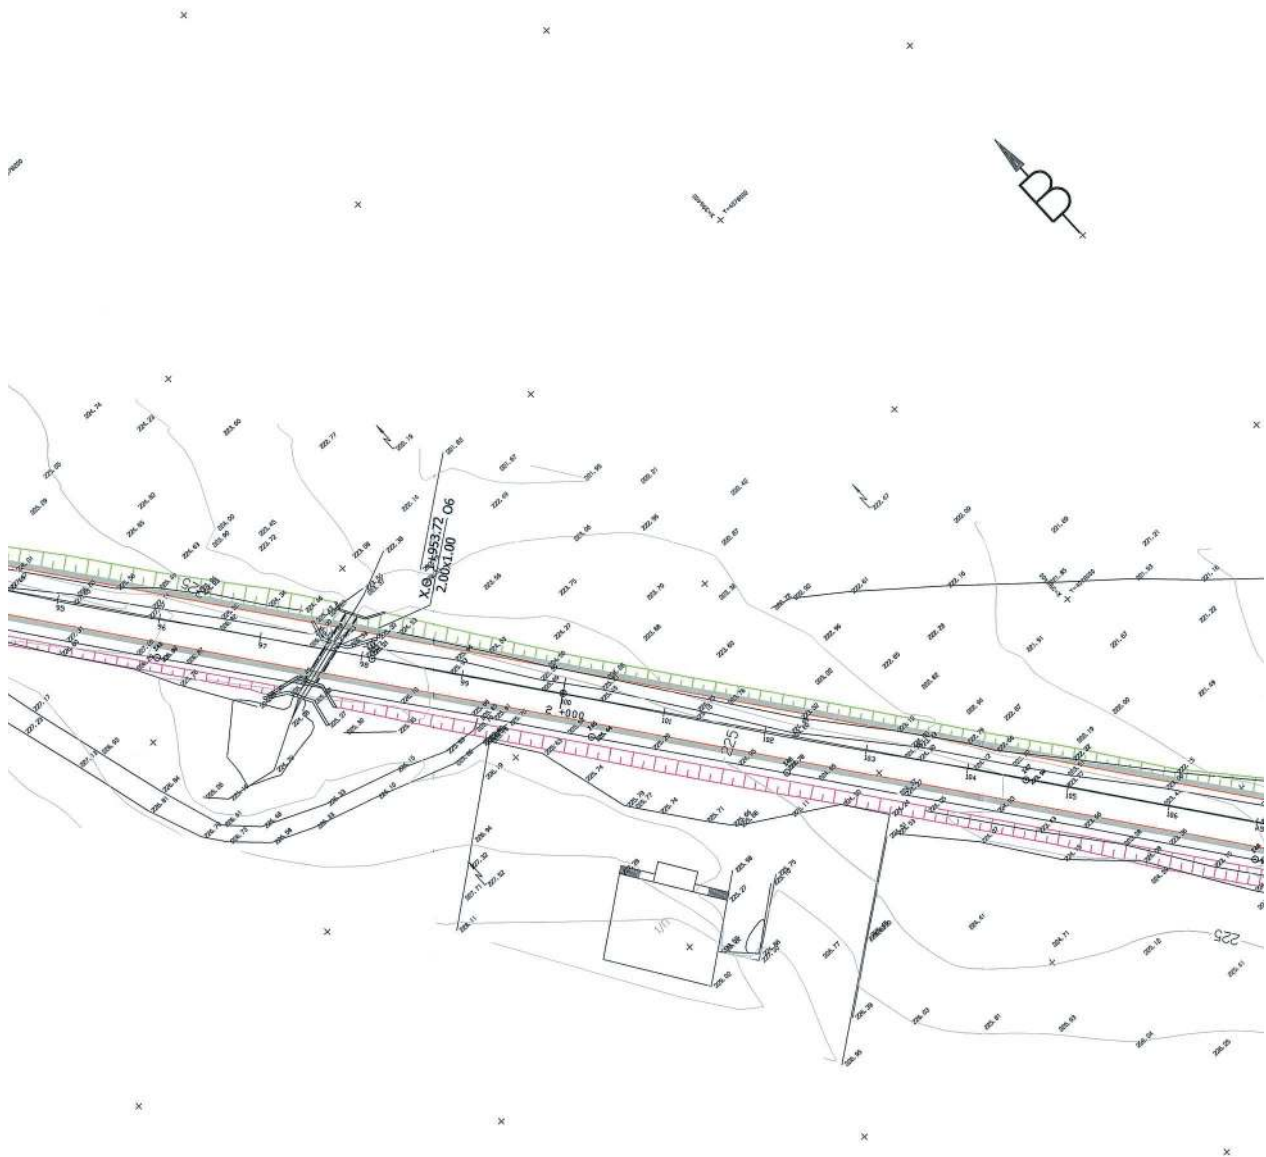

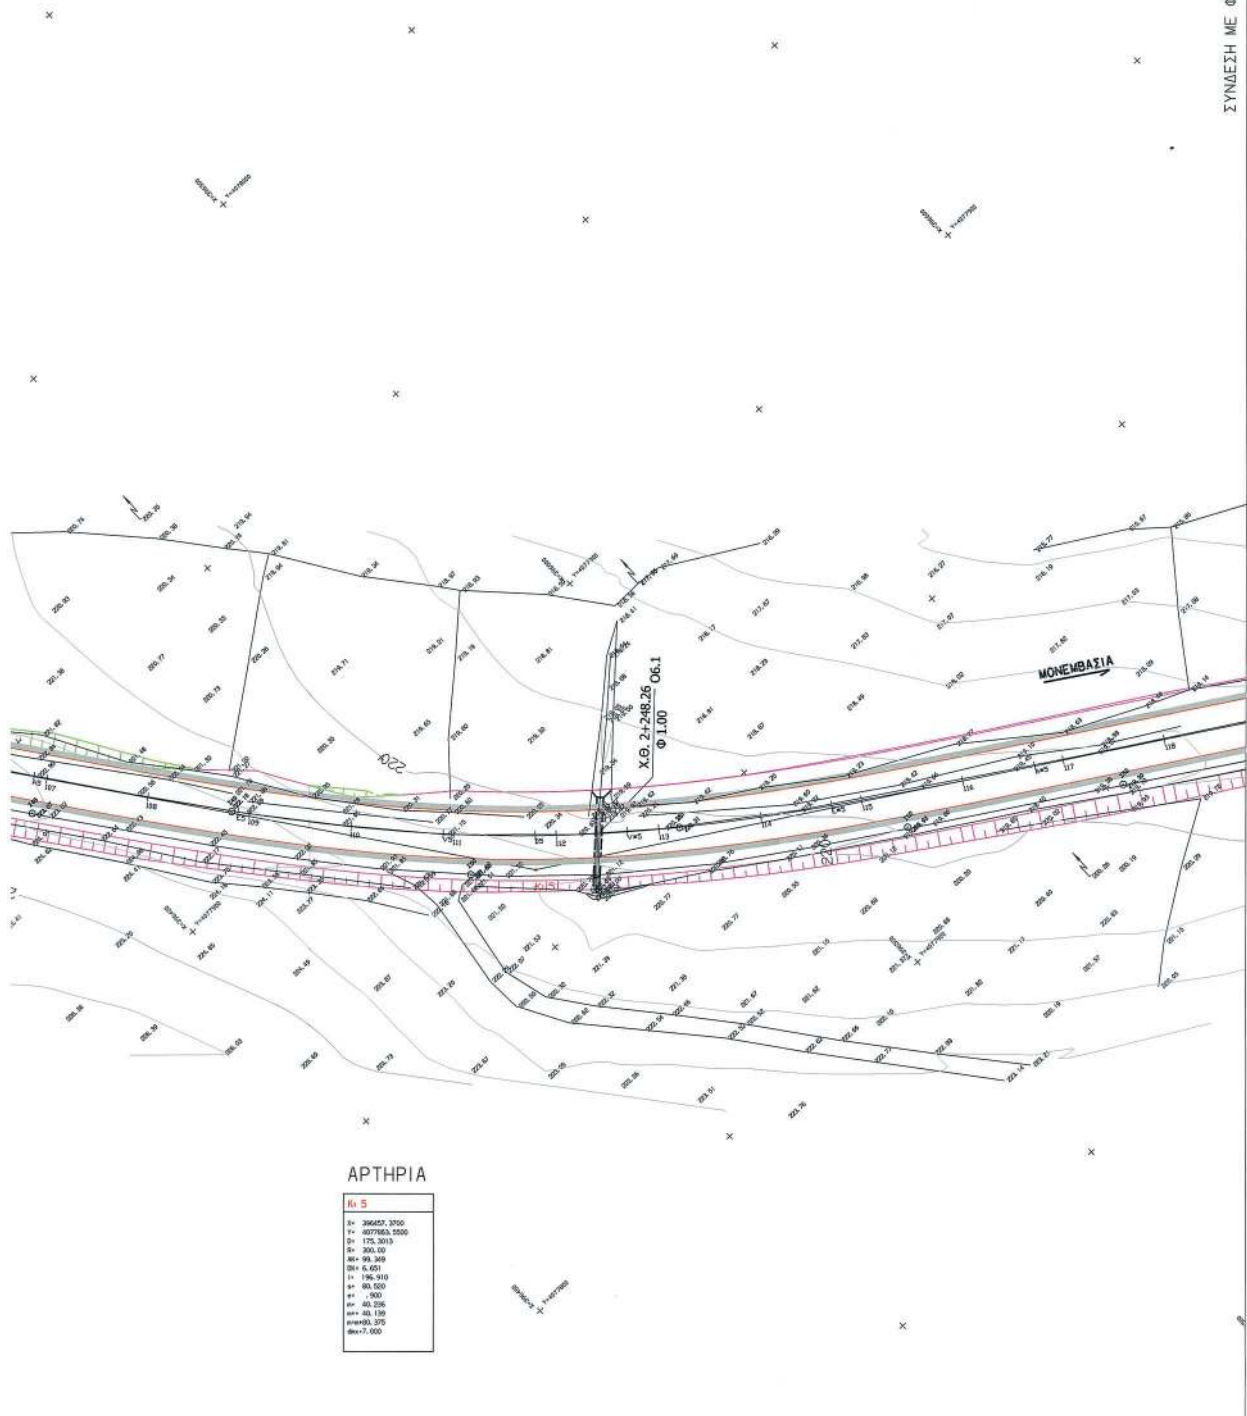

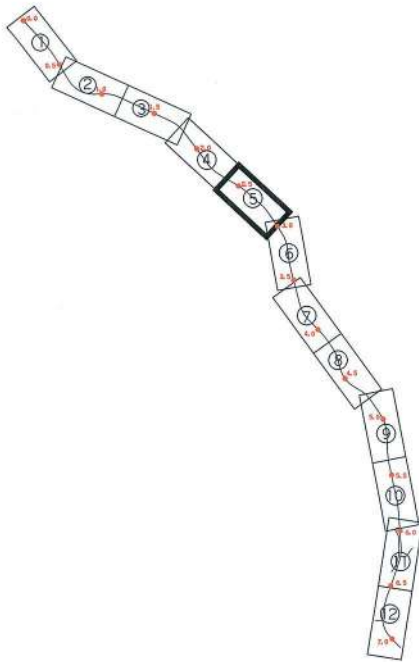



ΣΥΝΔΕΣΗ ΜΕ ΦΥΛΛΟ 4/12

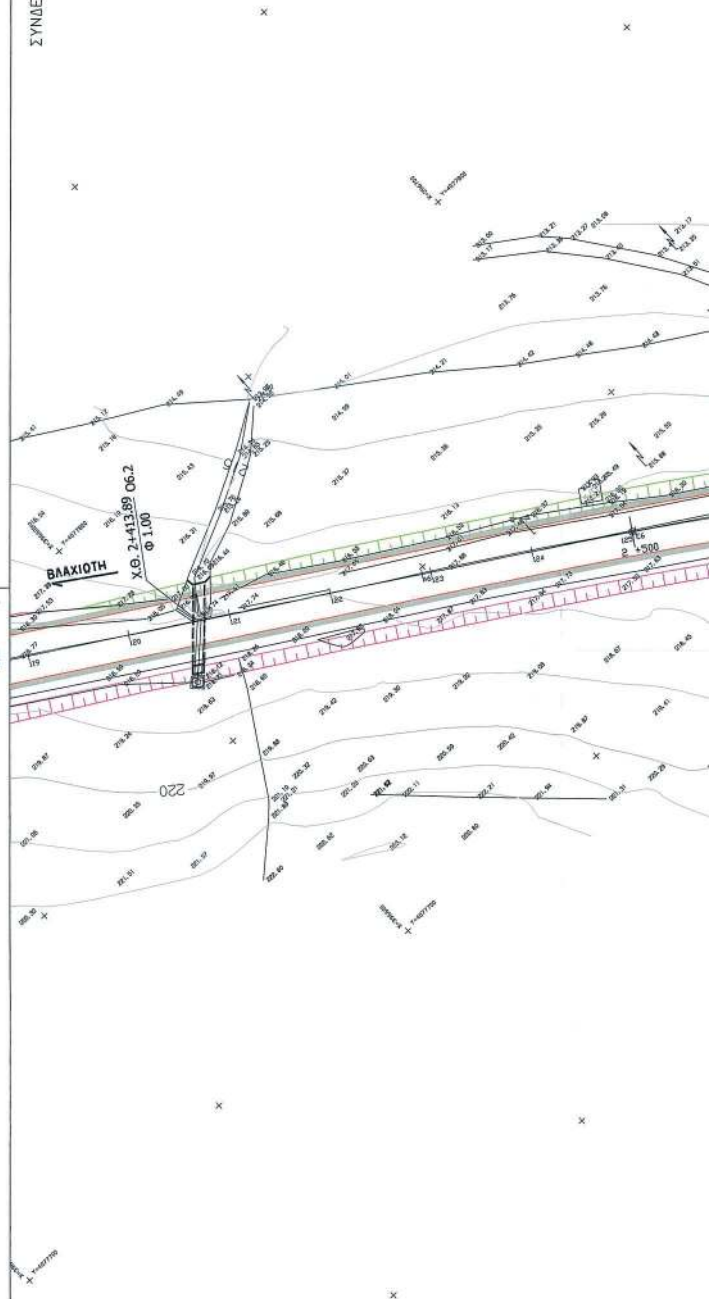


ΕΛΛΗΝΙΚΗ ΔΗΜΟΚΡΑΤΙΑ ΥΠΟΥΡΓΕΙΟ ΠΕΡΙΒΑΛΛΟΝΤΟΣ ΧΩΡΟΤΑΞΙΑΣ και ΔΗΜΟΣΙΩΝ ΕΡΓΩΝ ΠΕΡΙΦΕΡΕΙΑ ΠΕΛΟΠΟΝΝΗΣΟΥ	
ΠΡΟΣΤΑΜΕΝΗ ΑΡΧΗ	ΠΕΡΙΦΕΡΕΙΑ ΠΕΛΟΠΟΝΝΗΣΟΥ ΓΕΝΙΚΗ ΔΙΕΥΘΥΝΣΗ ΠΕΡΙΦΕΡΕΙΑΣ ΔΙΕΥΘΥΝΣΗ ΔΗΜΟΣΙΩΝ ΕΡΓΩΝ
ΔΙΕΥΘΥΝΣΑ ΥΠΗΡΕΣΙΑ	ΠΕΡΙΦΕΡΕΙΑ ΠΕΛΟΠΟΝΝΗΣΟΥ ΔΙΕΥΘΥΝΣΗ ΔΗΜΟΣΙΩΝ ΕΡΓΩΝ ΤΜΗΜΑ ΣΥΓΚΟΙΝΩΝΙΑΚΩΝ ΕΡΓΩΝ
ΜΕΛΕΤΗ ΟΔΟΥ ΧΑΝΙΑ - ΚΡΟΚΕΕΣ - ΜΟΝΕΜΒΑΣΙΑ (κατά τμήματα)	
Τμήμα: από ΧΘ 35+500 έως ΜΟΛΑΟΥΣ	
ΟΡΙΣΤΙΚΗ ΜΕΛΕΤΗ ΟΔΟΠΟΙΑΣ	
ΑΡΙΘΜΟΣ ΣΧΕΔΙΟΥ 7/24	ΟΡΙΖΟΝΤΙΟΓΡΑΦΙΑ Α Ρ Τ Η Ρ Ι Α Σ και ΚΟΜΒΩΝ ΦΥΛΛΟ 5
ΚΛΙΜΑΚΑ 1:500	
ΑΝΑΔΟΧΟΙ ΜΕΛΕΤΗΣ	ΗΜΕΡΟΜΗΝΙΑ ΟΝΟΜΑ ΥΠΟΓΡΑΦΗ
ΕΓΚΡΙΤΗΡΙΟ ΑΠΟΦΑΣΗ	ΑΠΟΦΑΣΗ Γ.Γ.Ε. - Δ.Δ.Ε.

ΕΘΝΙΚΟ ΤΥΠΟΓΡΑΦΕΙΟ
 Για τεχνικούς λόγους στο σχεδιάγραμμα,
 από το ηλεκτρονικό αρχείο, έγινε
 σμίκρυνση κατά ποσοστό **34%**

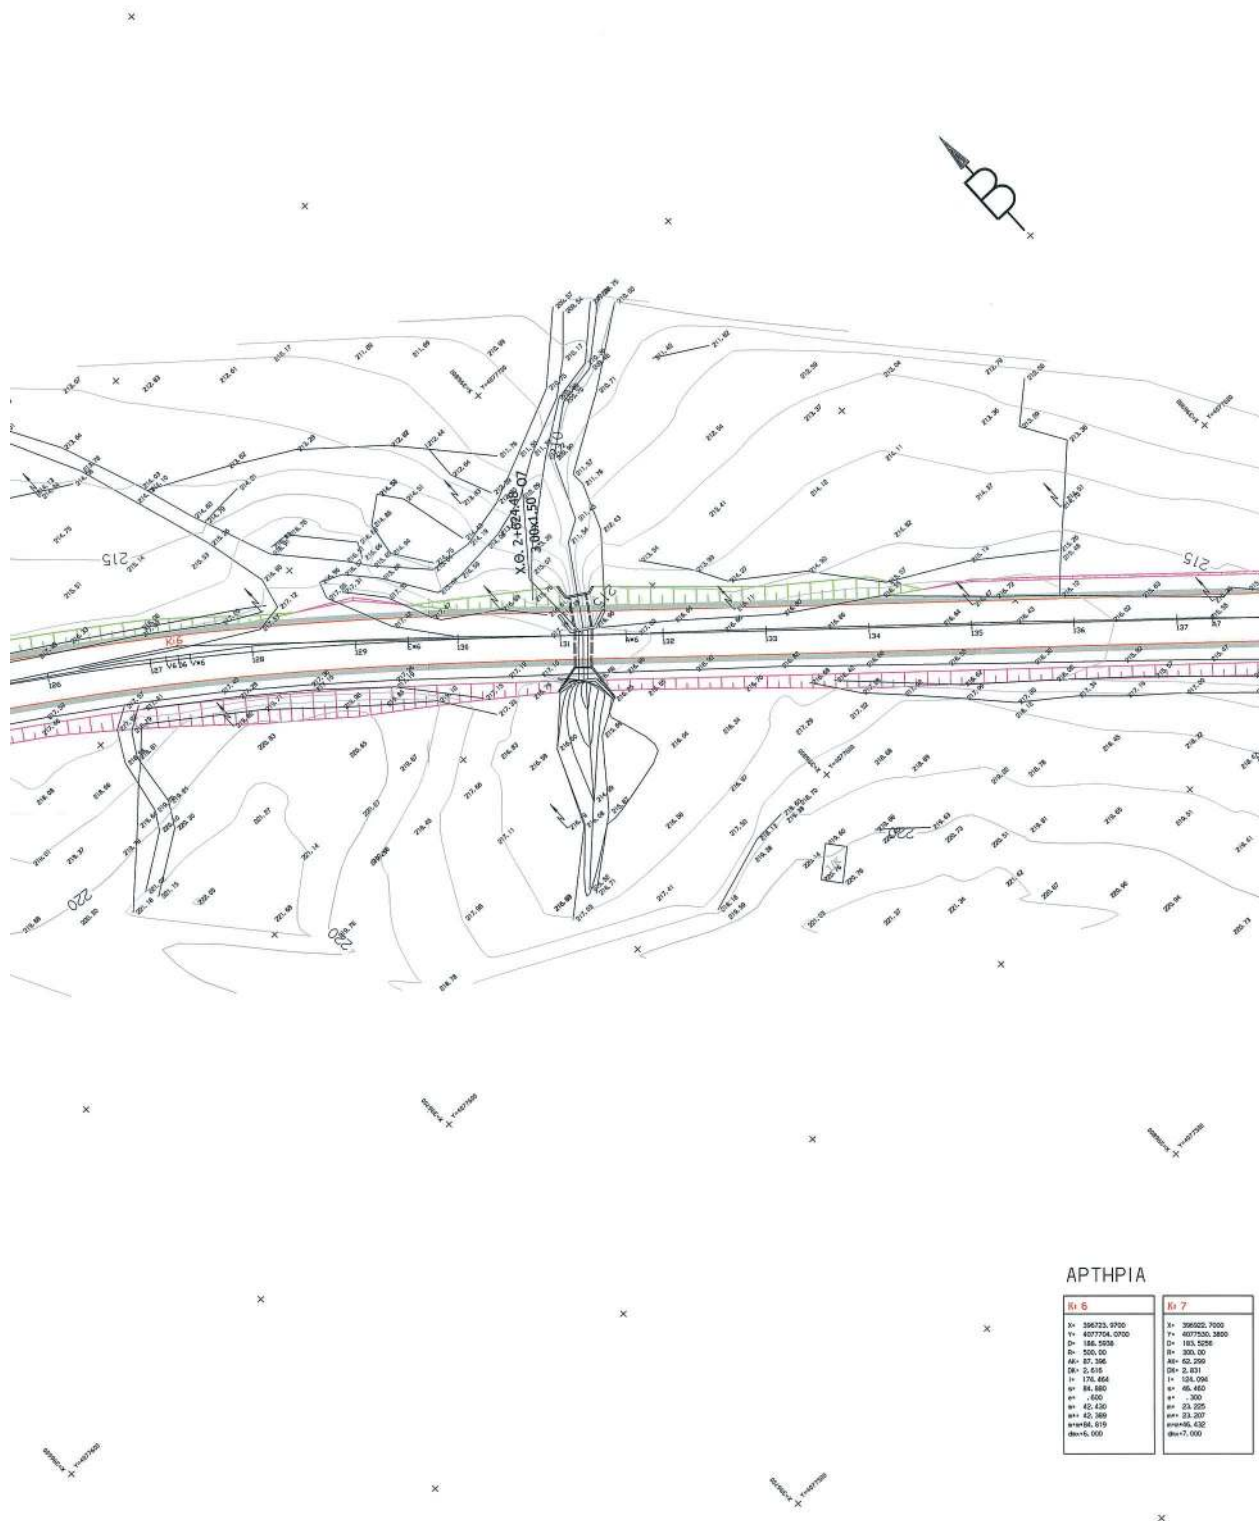

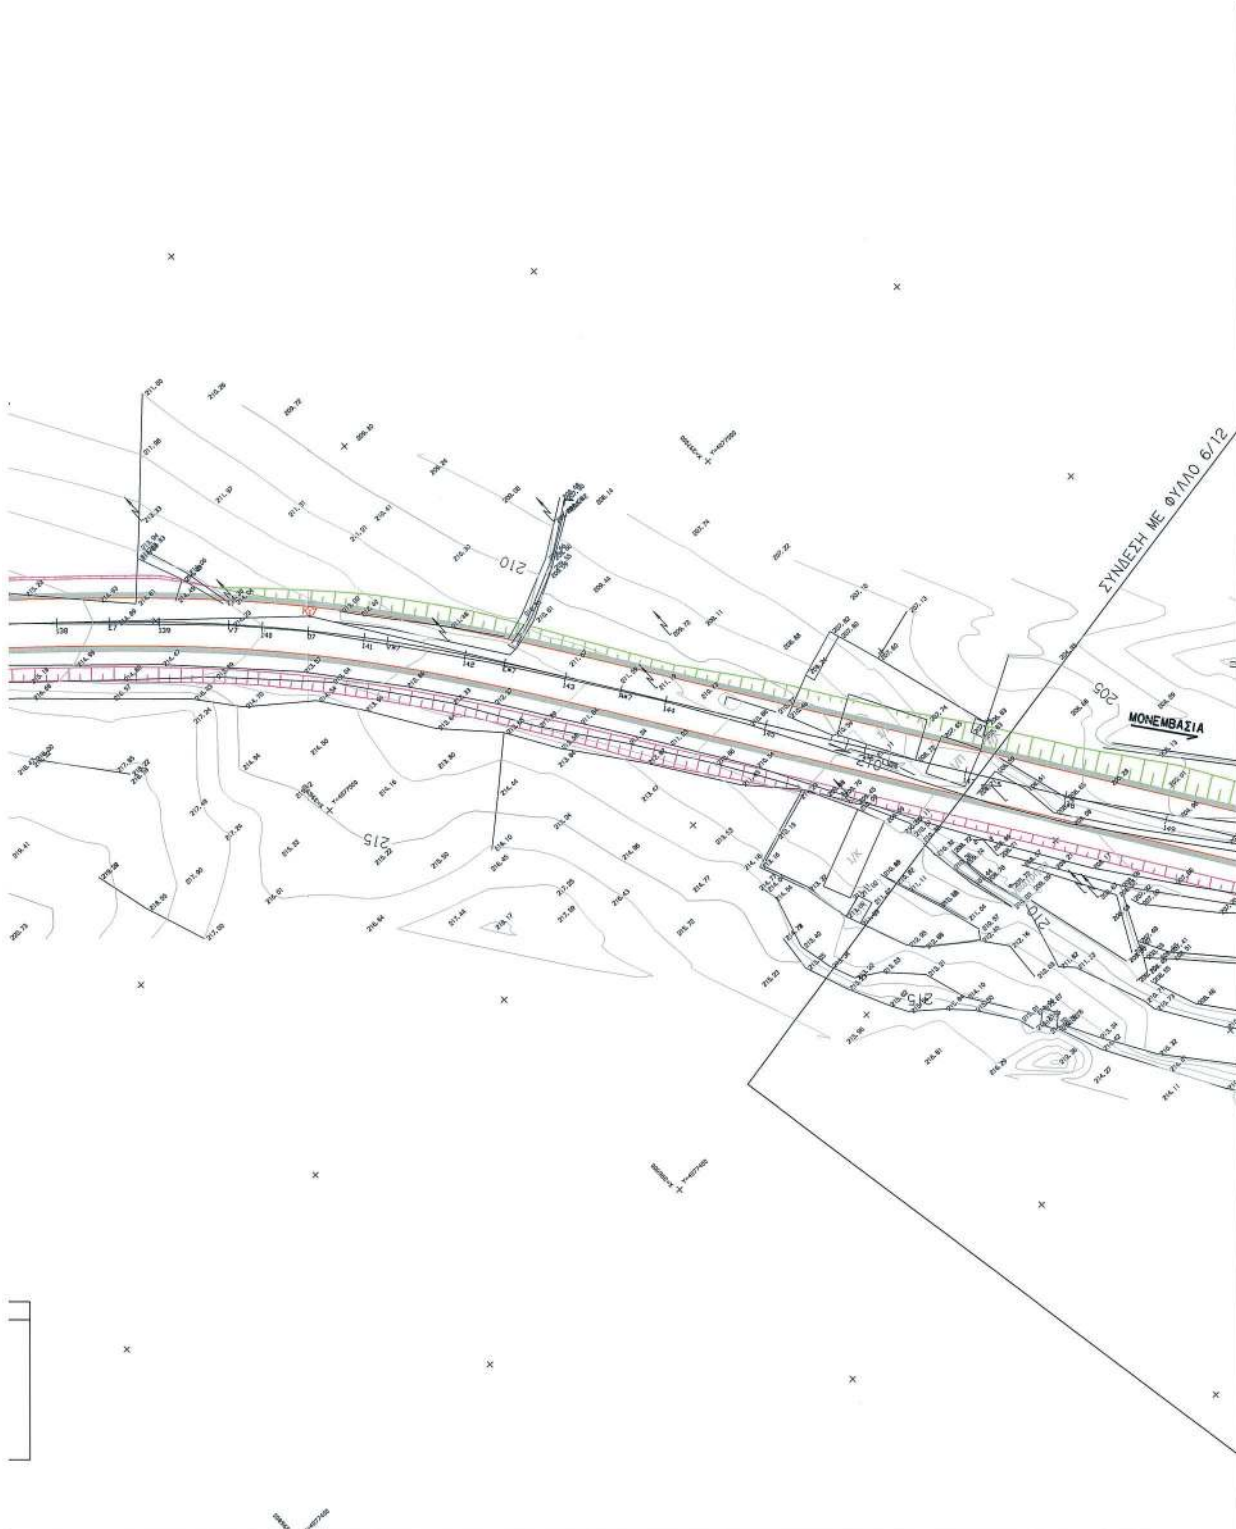

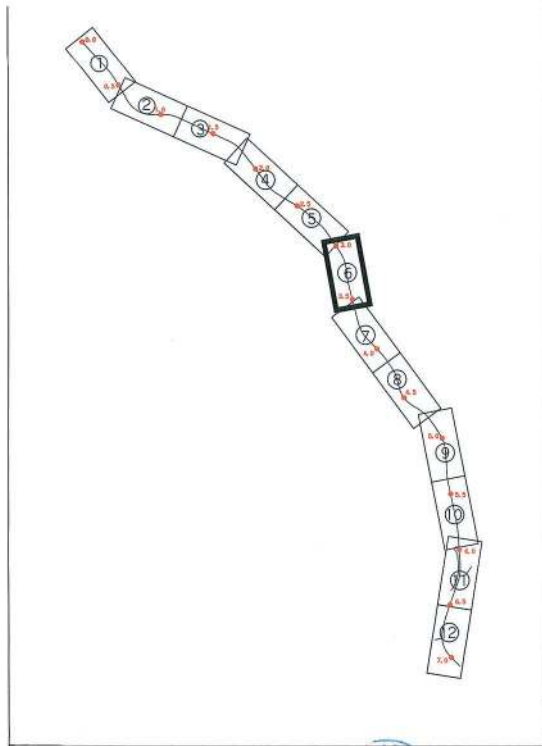

9

ΕΛΛΗΝΙΚΗ ΔΗΜΟΚΡΑΤΙΑ
ΥΠΟΥΡΓΕΙΟ ΠΕΡΙΒΑΛΛΟΝΤΟΣ
ΧΩΡΟΤΑΞΙΑΣ και ΔΗΜΟΣΙΩΝ ΕΡΓΩΝ
ΠΕΡΙΦΕΡΕΙΑ ΠΕΛΟΠΟΝΝΗΣΟΥ

ΠΡΟΣΤΑΤΕΜΕΝΗ ΑΡΧΗ ΠΕΡΙΦΕΡΕΙΑ ΠΕΛΟΠΟΝΝΗΣΟΥ
ΓΕΝΙΚΗ ΔΙΕΥΘΥΝΣΗ ΠΕΡΙΦΕΡΕΙΑΣ
ΔΙΕΥΘΥΝΣΗ ΔΗΜΟΣΙΩΝ ΕΡΓΩΝ


ΔΙΕΥΘΥΝΣΙΑ ΥΠΕΡΕΣΙΑ ΠΕΡΙΦΕΡΕΙΑ ΠΕΛΟΠΟΝΝΗΣΟΥ
ΔΙΕΥΘΥΝΣΗ ΔΗΜΟΣΙΩΝ ΕΡΓΩΝ
ΤΜΗΜΑ ΣΥΓΚΟΙΝΩΝΙΑΚΩΝ ΕΡΓΩΝ

ΜΕΛΕΤΗ ΟΔΟΥ
ΧΑΝΙΑ - ΚΡΟΚΕΕΣ - ΜΟΝΕΜΒΑΣΙΑ
(κατά τμήματα)


Τμήμα: από ΧΘ 35+500 έως ΜΟΛΑΟΥΣ

ΟΡΙΣΤΙΚΗ ΜΕΛΕΤΗ ΟΔΟΠΟΙΑΣ

ΑΡΙΘΜΟΣ ΣΧΕΔΙΟΥ 8/24	ΟΡΙΖΟΝΤΙΟΓΡΑΦΙΑ Α Ρ Τ Η Ρ Ι Α Σ και ΚΟΜΒΩΝ ΦΥΛΛΟ 6	ΚΛΙΜΑΚΑ 1:500
ΑΝΑΔΟΧΟΙ ΜΕΛΕΤΗΣ		
Συμπράττοντα Γραφεία Μελετών ΕΞΑΝΤΑΣ ΣΥΜΒΟΥΛΙΩΝ ΜΗΧΑΝΙΚΩΝ - ΙΩ. ΚΑΤΣΗΝΙΚΟΛΑΟΥ και ΣΥΝΕΡΓΑΤΕΣ Σ. Ε. ΓΕΩΡ. ΚΑΤΣΗΝΙΚΟΛΑΟΥ - Δ.Ι.Σ. Ε.Ε. ΓΕΩΡΓ. ΠΑΠΑΔΟΠΟΥΛΟΣ - ΑΡΧ.ΣΤ. ΜΑΓΓΙΟΡΟΣ Γ. ΑΛΙΑΔΗΣ - ΣΤΕΦ. ΠΑΡΑΔΕΙΣΙΔΗΣ SILVA NATURA Ε. Π. Ε. - Κ. ΜΥΛΑΦΡΑΣ	ο Μηχανικός οι Συντάκτες	ΕΞΑΝΤΑΣ Ε.Ε. ΙΩ. ΚΑΤΣΗΝΙΚΟΛΑΟΥ Πρόεδρος Επιτροπής Μελέτης
Επιβλέπων ΙΩ. ΚΑΤΣΗΝΙΚΟΛΑΟΥ Τηλ. 210-6441440 - fax 210-6442000	ο Επιβλέπων του έργου	ΙΩ. ΚΑΤΣΗΝΙΚΟΛΑΟΥ Πρόεδρος Επιτροπής Μελέτης
ΠΕΡΙΦΕΡΕΙΑ ΠΕΛΟΠΟΝΝΗΣΟΥ ΔΙΕΥΘΥΝΣΗ ΔΗΜΟΣΙΩΝ ΕΡΓΩΝ	Ε.Φ.Χ.Θ.Κ. οι Επόμενοι θεωρηθίσης	Γ. ΚΟΥΤΟΓΙΑΝΝΗΣ Πρόεδρος Επιτροπής Μελέτης
ΕΛΕΓΧΘΗΚΕ		
ΕΓΚΡΙΘΗΚΕ		ΑΥΤΕΠΙΘΕΤΟ ΚΟΙΝΗΣ Πολιτικής Μηχανικής
ΕΓΚΡΙΣΤΗΚΕ ΜΕΡΑΙΩΣ		ΑΓΩΣΤΙΝΟΣ Γ. Γ. Δ. Ε. - Δ. Δ. Ε.

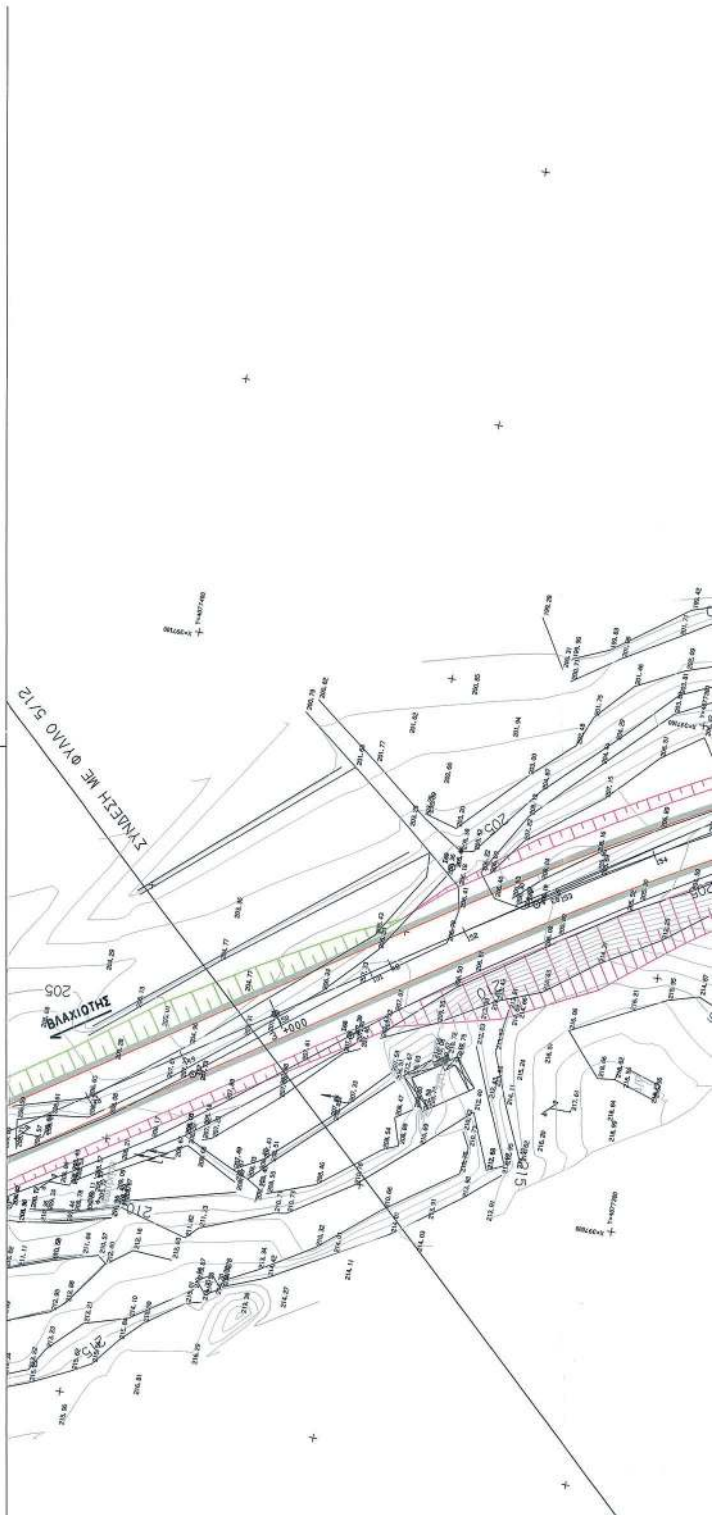




ΕΘΝΙΚΟ ΤΥΠΟΓΡΑΦΕΙΟ
Για τεχνικούς λόγους στο σχεδιάγραμμα,
από το ηλεκτρονικό αρχείο, έγινε
σμίκρυνση κατά ποσοστό **34%**

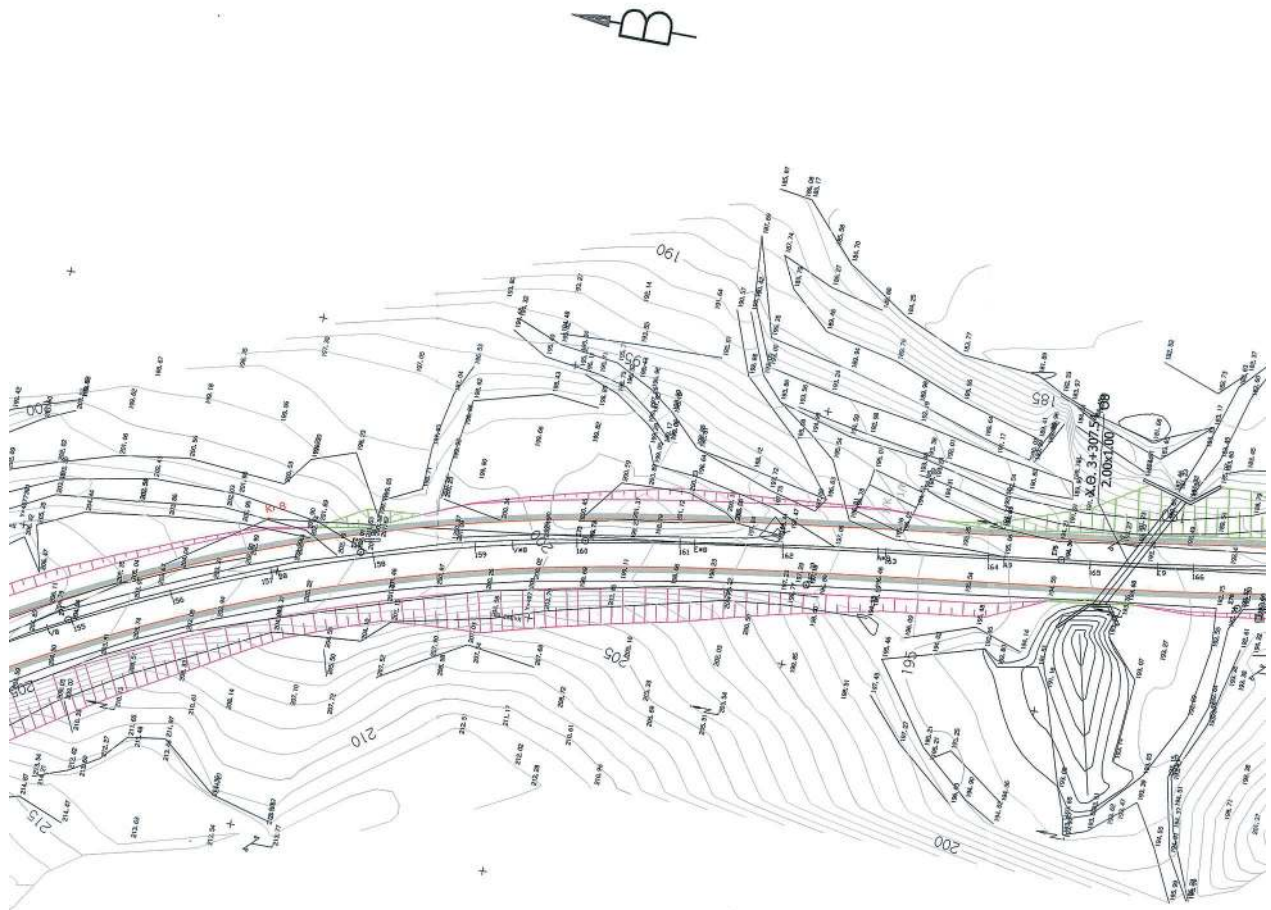

ΑΡΤΗΡΙΑ

Κ. 8	Κ. 9
x= 297,09 4700	x= 39715, 9900
y= 407223, 3900	y= 407220, 8900
D= 176, 3031	D= 182, 2155
R= 300, 00	R= 300, 00
Δφ= 116, 776	Δφ= 60, 822
Δφ= 10, 356	Δφ= 1, 227
I= 236, 266	I= 121, 141
e= 71, 000	e= 63, 000
e= , 000	e= , 200
α= 35, 403	α= 26, 096
α= 35, 444	α= 26, 082
α= 70, 527	α= 26, 076
α= 14, 000	α= 14, 000

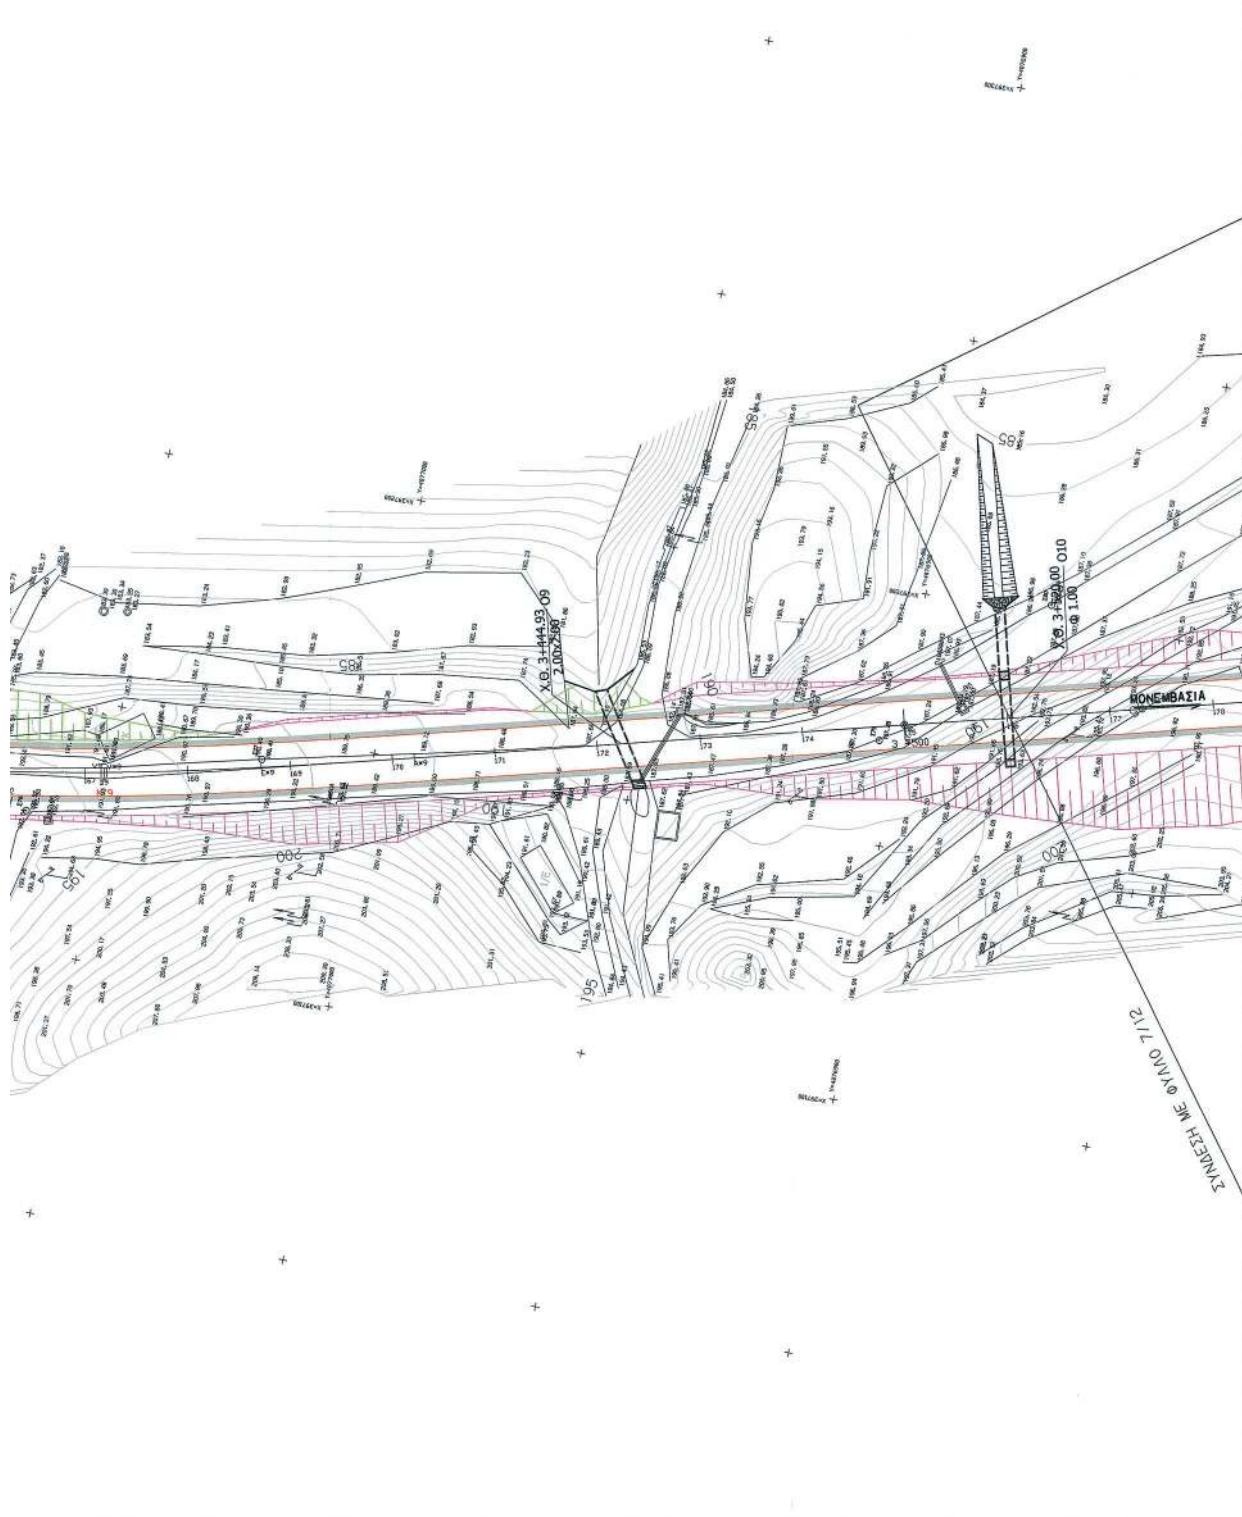

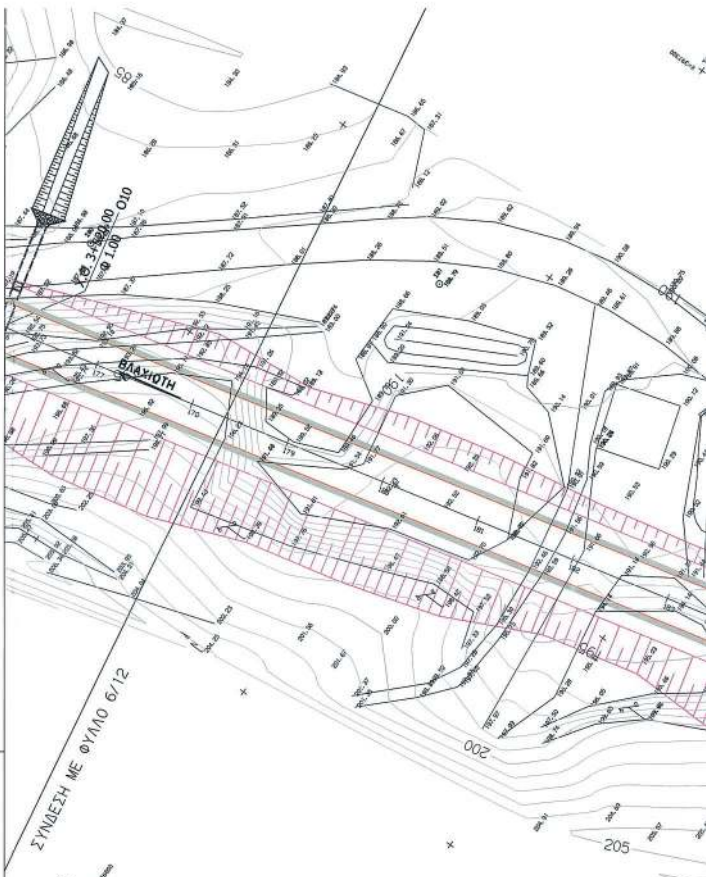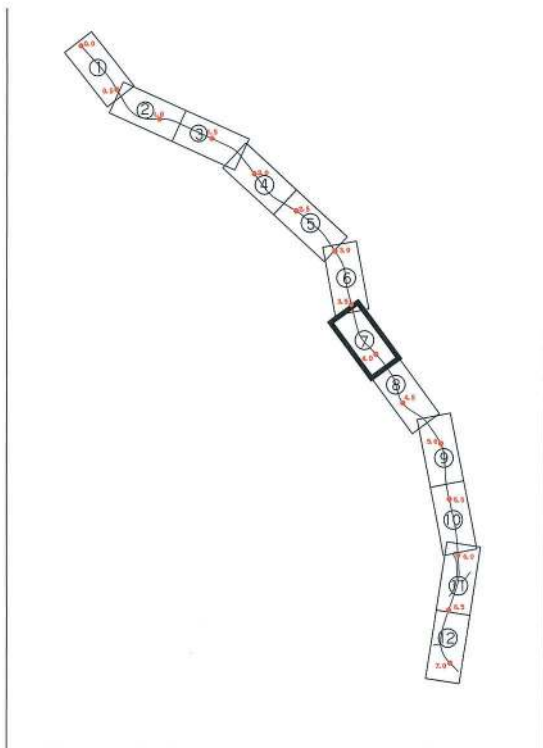

10

ΕΛΛΗΝΙΚΗ ΔΗΜΟΚΡΑΤΙΑ
ΥΠΟΥΡΓΕΙΟ ΠΕΡΙΒΑΛΛΟΝΤΟΣ
ΧΩΡΟΤΑΞΙΑΣ και ΔΗΜΟΣΙΩΝ ΕΡΓΩΝ

ΠΕΡΙΦΕΡΕΙΑ ΠΕΛΟΠΟΝΝΗΣΟΥ

ΠΡΟΣΤΑΣΜΕΝΗ ΑΡΧΗ: ΠΕΡΙΦΕΡΕΙΑ ΠΕΛΟΠΟΝΝΗΣΟΥ
ΓΕΝΙΚΗ ΔΙΕΥΘΥΝΣΗ ΠΕΡΙΦΕΡΕΙΑΣ
ΔΙΕΥΘΥΝΣΗ ΔΗΜΟΣΙΩΝ ΕΡΓΩΝ

ΔΙΕΥΘΥΝΟΥΣΑ ΥΠΗΡΕΣΙΑ: ΠΕΡΙΦΕΡΕΙΑ ΠΕΛΟΠΟΝΝΗΣΟΥ
ΔΙΕΥΘΥΝΣΗ ΔΗΜΟΣΙΩΝ ΕΡΓΩΝ
ΤΜΗΜΑ ΣΥΓΚΟΙΝΩΝΙΑΚΩΝ ΕΡΓΩΝ

ΜΕΛΕΤΗ ΟΔΟΥ
ΧΑΝΙΑ - ΚΡΟΚΕΕΣ - ΜΟΝΕΜΒΑΣΙΑ
(κατά τμήματα)


Τμήμα: από ΧΘ 35+500 έως ΜΟΛΛΟΥΣ

ΟΡΙΣΤΙΚΗ ΜΕΛΕΤΗ ΟΔΟΠΟΙΙΑΣ


ΑΡΙΘΜΟΣ ΣΧΕΔΙΟΥ 9/24	ΟΡΙΖΟΝΤΙΟΓΡΑΦΙΑ Α Ρ Τ Η Ρ Ι Α Σ και ΚΟΜΒΩΝ ΦΥΛΛΟ 7	ΚΛΙΜΑΚΑ 1:500
-------------------------	---	------------------

ΑΝΑΔΟΧΟΙ ΜΕΛΕΤΗΣ	ΗΜΕΡΟΜΗΝΙΑ	ΟΝΟΜΑ	ΥΠΟΓΡΑΦΗ
Συμπράττοντα Γραφεία Μελετών ΕΞΑΡΤΑΣ ΕΥΒΟΥΛΟΙ ΑΝΘΡΩΠΩΝ, ΟΔ. ΚΑΤΣΙΝΗΘΡΑΚΟΥ και ΣΥΝΕΡΓΑΤΗΣ Ε. Ε. ΓΕΩΡ. ΚΑΤΣΙΝΗΤΕΡΓΙΟΥ - Ι.Ι.Σ. Ε.Ε. ΓΕΩΡΓ. ΠΑΠΑΔΟΠΟΥΛΟΣ - ΑΡΙΣΤ. ΜΑΓΓΙΠΩΡΟΣ Γ. ΜΑΛΛΑΡΗΣ - ΣΤΕΦ. ΠΑΡΑΔΕΙΣΙΑΝΟΣ SILVA NATURA Ε. Π. Ε. - κ. ΜΠΑΛΑΡΑΣ	ο Μελετητής	ΕΣΗΓΑΣ Ε.Ε.	<i>[Signature]</i>
Επιτροπικός Τίτλος: Οδός από 1185/ΑΝΘΩΝΙΑ αριθ. 210-643143 - έως 210-643300	ο Επιτροπικός των Αναδόχων	ΑΕΚ-0907	<i>[Signature]</i>
ΠΕΡΙΦΕΡΕΙΑ ΠΕΛΟΠΟΝΝΗΣΟΥ ΔΙΕΥΘΥΝΣΗ ΔΗΜΟΣΙΩΝ ΕΡΓΩΝ	Ελέγχθηκε	Γ. ΚΑΣΤΟΓΙΑΝΝΙΔΗΣ Πολυτεχνικός Μηχανικός	
	Επιβλέπεται		
	Θεωρήθηκε		
	ΕΛΕΓΧΘΗΚΕ		
	ΕΓΚΡΙΘΗΚΕ	ΔΥΜΗΤΡΙΟΣ ΚΟΥΝΑΣ Πολυτεχνικός Μηχανικός	
ΕΓΚΡΙΤΗΡΙΟ ΑΠΟΦΑΣΗ	ΑΠΟΦΑΣΗ Γ.Λ.Ε. - "δ.δ.ε.		

ΕΘΝΙΚΟ ΤΥΠΟΓΡΑΦΕΙΟ
Για τεχνικούς λόγους στο σχεδιάγραμμα,
από το ηλεκτρονικό αρχείο, έγινε
σμίκρυνση κατά ποσοστό **34%**

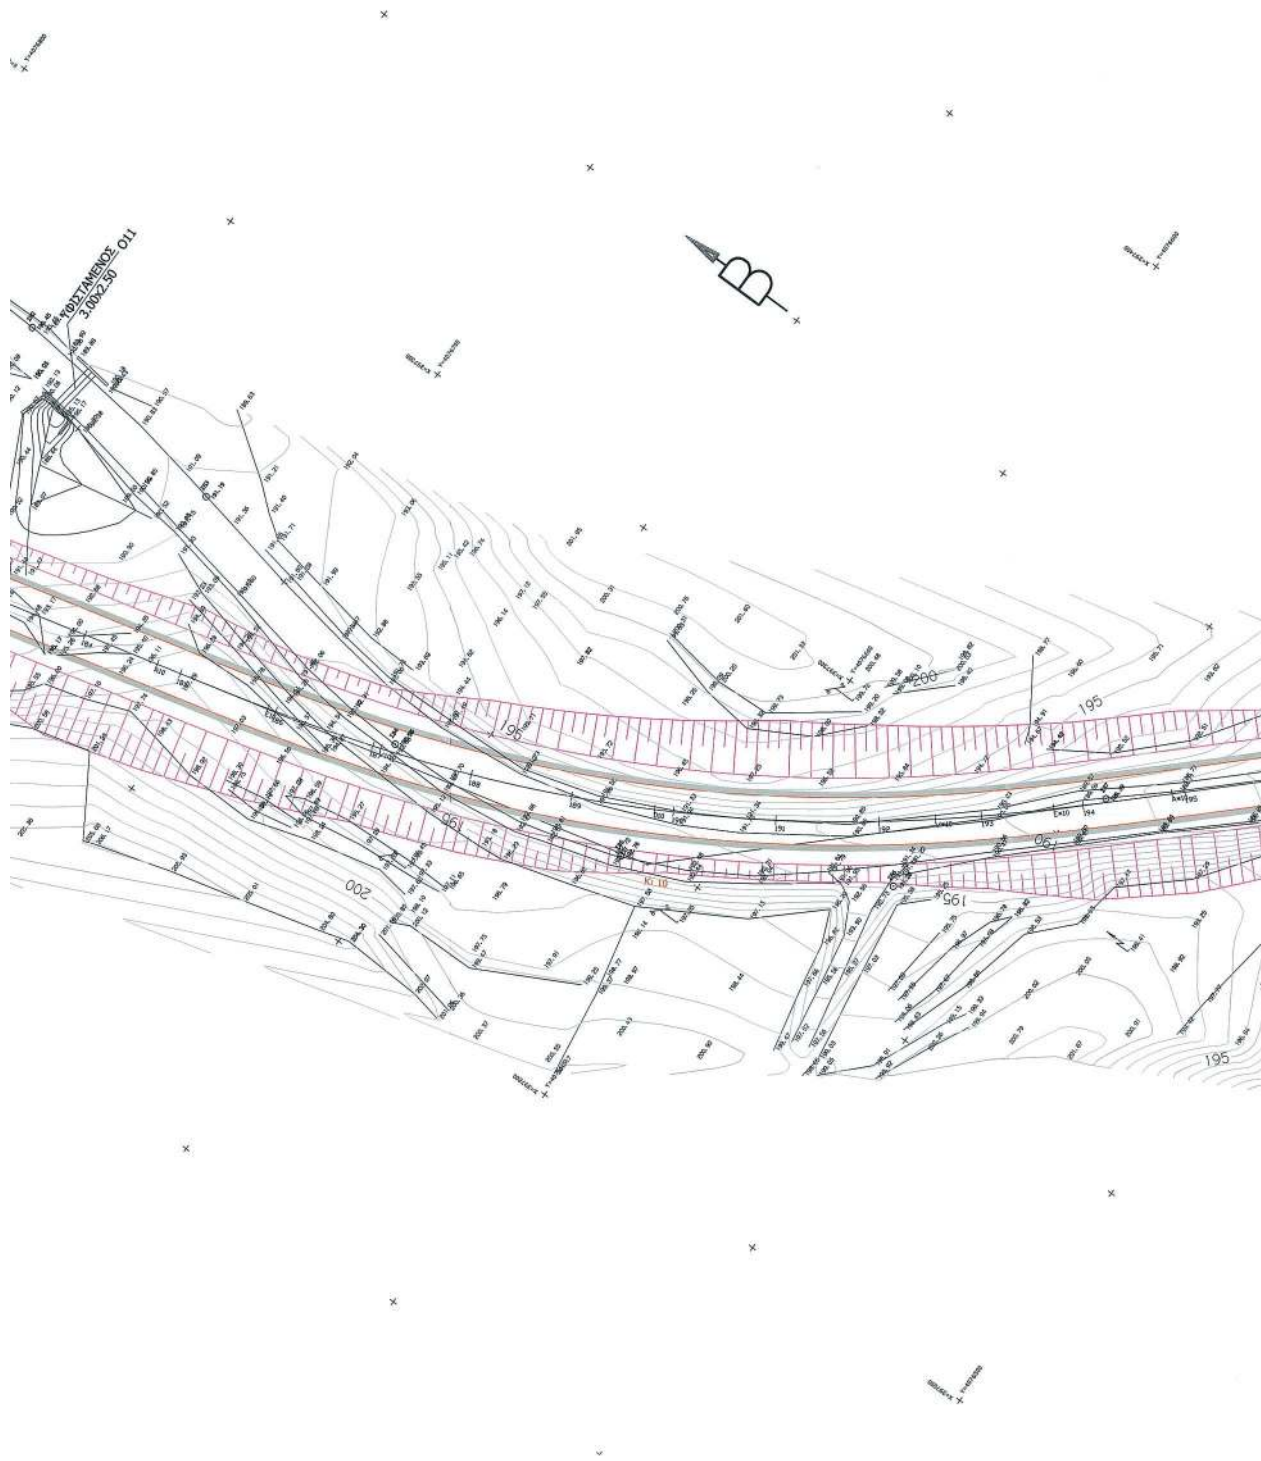


ΣΥΝΔΕΣΗΜΕ ΦΥΛΛΟ 8/12

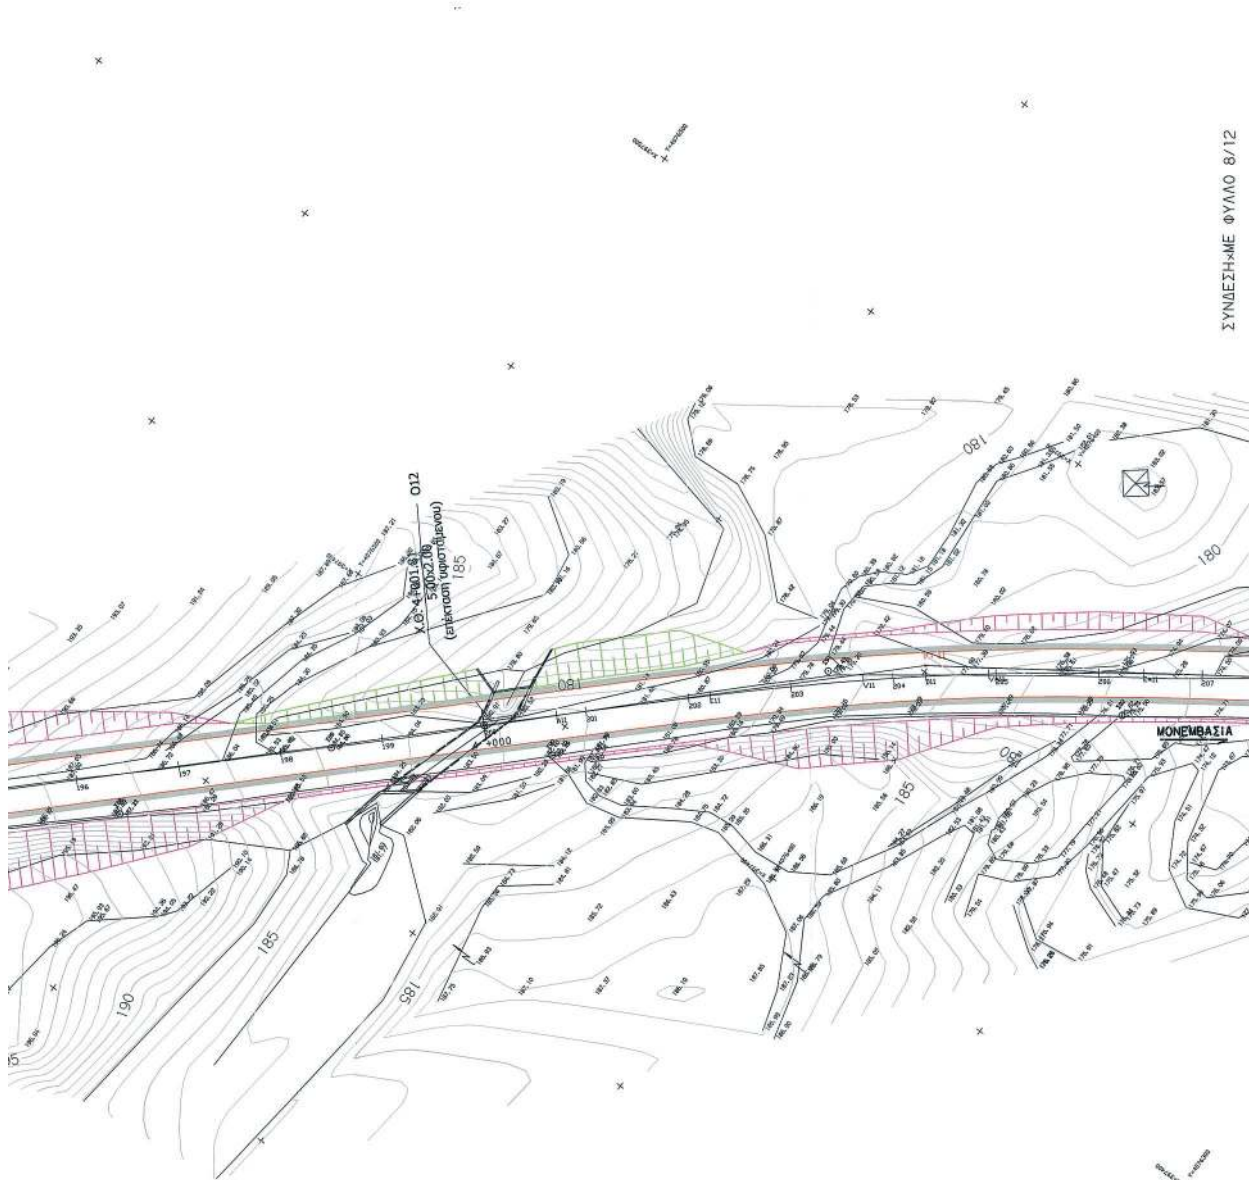


ΑΡΘΗΡΙΑ

Κι 10	Κι 11
Z= 397267,8500	X= 397451,0300
F= 407945,4500	Y= 407849,3900
D= 166,5249	D= 189,2479
R= 300,00	R= 300,00
ΑΓ= 103,938	ΑΓ= 72,338
ΟΑ= 11,703	ΟΑ= 2,365
Γ= 202,323	Γ= 146,431
α= 46,850	α= 50,000
α'= -393	α'= -200
Ω= 23,223	Ω= 29,996
Ω'= 23,217	Ω'= 29,990
ω=46,432	ω=45,078
ω'=7,000	ω'=5,000

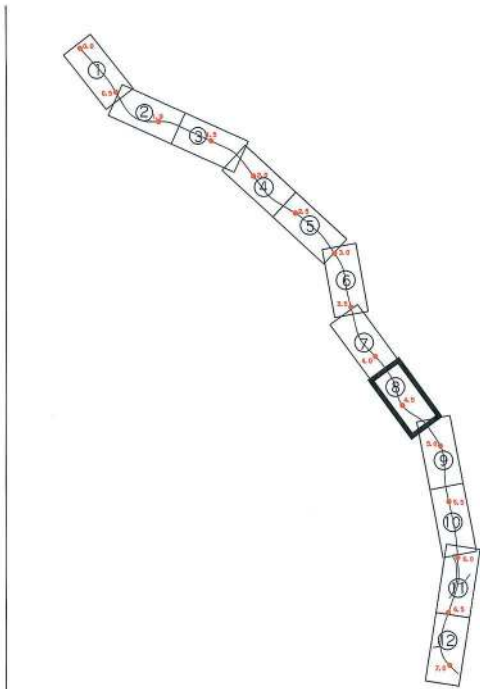

ΣΥΝΔΕΣΗ ΜΕ ΦΥΛΛΟ 7/12

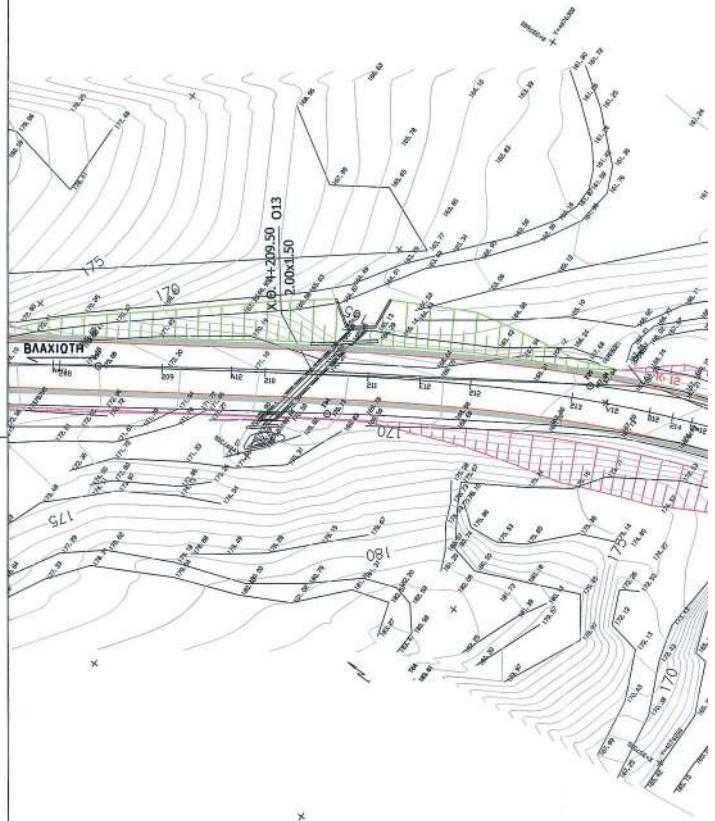



ΕΛΛΗΝΙΚΗ ΔΗΜΟΚΡΑΤΙΑ ΥΠΟΥΡΓΕΙΟ ΠΕΡΙΒΑΛΛΟΝΤΟΣ ΧΩΡΟΤΑΞΙΑΣ και ΔΗΜΟΣΙΩΝ ΕΡΓΩΝ ΠΕΡΙΦΕΡΕΙΑ ΠΕΛΟΠΟΝΝΗΣΟΥ				
ΠΡΟΪΣΤΑΜΕΝΗ ΑΡΧΗ ΔΙΕΥΘΥΝΟΥΣΑ ΥΠΗΡΕΣΙΑ		ΠΕΡΙΦΕΡΕΙΑ ΠΕΛΟΠΟΝΝΗΣΟΥ ΓΕΝΙΚΗ ΔΙΕΥΘΥΝΣΗ ΠΕΡΙΦΕΡΕΙΑΣ ΔΙΕΥΘΥΝΣΗ ΔΗΜΟΣΙΩΝ ΕΡΓΩΝ ΠΕΡΙΦΕΡΕΙΑ ΠΕΛΟΠΟΝΝΗΣΟΥ ΔΙΕΥΘΥΝΣΗ ΔΗΜΟΣΙΩΝ ΕΡΓΩΝ Τμήμα ΣΥΓΚΟΙΝΩΝΙΑΚΩΝ ΕΡΓΩΝ		
ΜΕΛΕΤΗ ΟΔΟΥ ΧΑΝΙΑ - ΚΡΟΚΕΕΣ - ΜΟΝΕΜΒΑΣΙΑ (κατά τμήματα)				
Τμήμα: απο ΧΘ 35+500 έως ΜΟΛΑΟΥΣ				
ΟΡΙΣΤΙΚΗ ΜΕΛΕΤΗ ΟΔΟΠΟΙΑΣ				
ΑΡΙΘΜΟΣ ΣΧΕΔΙΟΥ 10/24	ΟΡΙΖΟΝΤΙΟΓΡΑΦΙΑ ΑΡΤΗΡΙΑΣ και ΚΟΜΒΩΝ ΦΥΛΛΟ 8		ΚΑΙΜΑΚΑ 1:500	
ΠΕΡΙΦΕΡΕΙΑ ΠΕΛΟΠΟΝΝΗΣΟΥ ΔΙΕΥΘΥΝΣΗ ΔΗΜΟΣΙΩΝ ΕΡΓΩΝ		ΑΠΟΧΑΙΝΗ Γ. & Ε. - Δ. & Ε.		

ΑΡΤΗΡΙΑ


---	---

ΕΘΝΙΚΟ ΤΥΠΟΓΡΑΦΕΙΟ
 Για τεχνικούς λόγους στο σχεδιάγραμμα,
 από το ηλεκτρονικό αρχείο, έγινε
 σμίκρυνση κατά ποσοστό **34%**

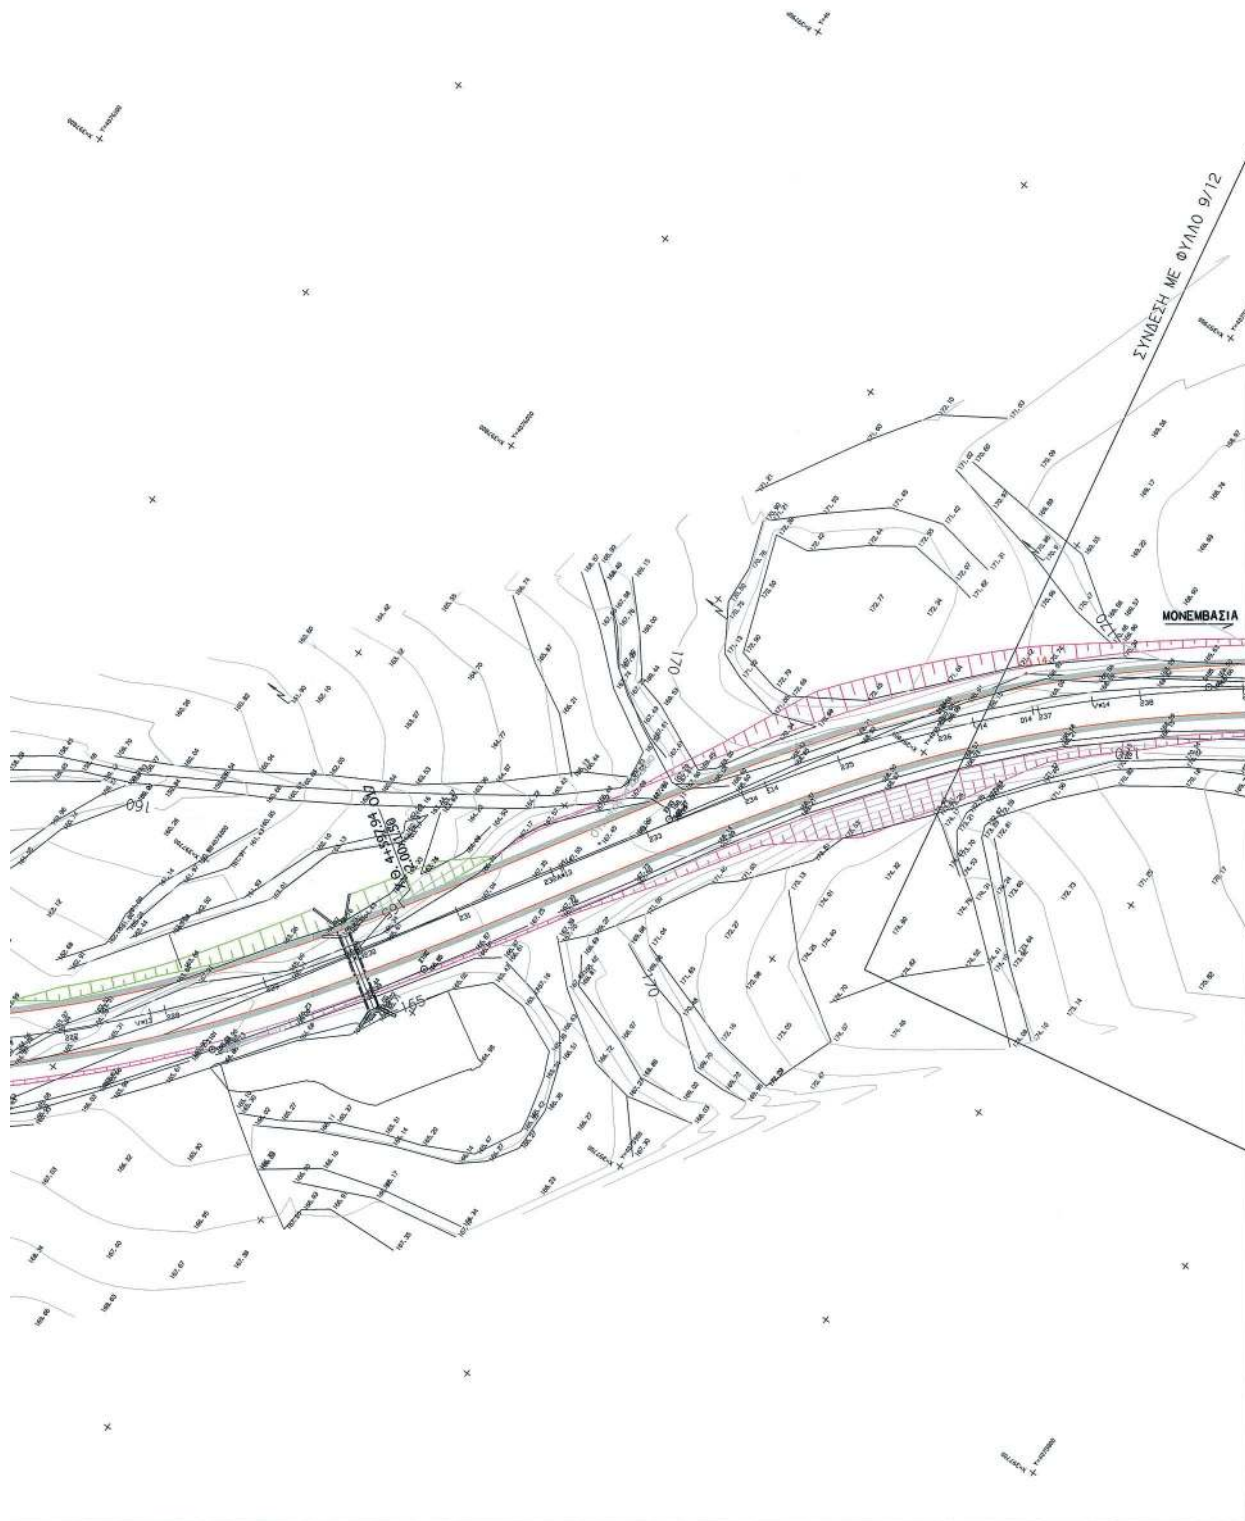


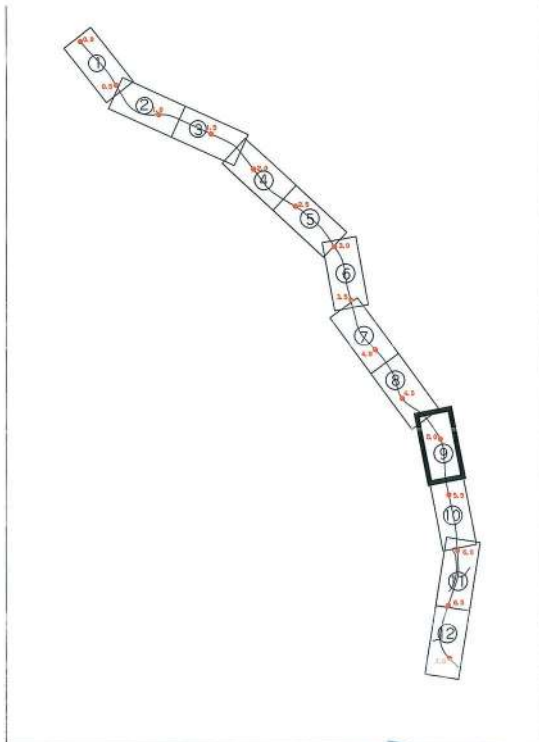

ΕΛΛΗΝΙΚΗ ΔΗΜΟΚΡΑΤΙΑ ΥΠΟΥΡΓΕΙΟ ΠΕΡΙΒΑΛΛΟΝΤΟΣ ΧΩΡΟΤΑΞΙΑΣ και ΔΗΜΟΣΙΩΝ ΕΡΓΩΝ ΠΕΡΙΦΕΡΕΙΑ ΠΕΛΟΠΟΝΝΗΣΟΥ			
ΠΡΟΣΤΑΜΕΝΗ ΑΡΧΗ		ΠΕΡΙΦΕΡΕΙΑ ΠΕΛΟΠΟΝΝΗΣΟΥ ΓΕΝΙΚΗ ΔΙΕΥΘΥΝΣΗ ΠΕΡΙΦΕΡΕΙΑΣ ΔΙΕΥΘΥΝΣΗ ΔΗΜΟΣΙΩΝ ΕΡΓΩΝ	
ΔΙΕΥΘΥΝΟΥΣΑ ΥΠΗΡΕΣΙΑ		ΠΕΡΙΦΕΡΕΙΑ ΠΕΛΟΠΟΝΝΗΣΟΥ ΔΙΕΥΘΥΝΣΗ ΔΗΜΟΣΙΩΝ ΕΡΓΩΝ ΤΜΗΜΑ ΣΥΓΚΟΙΝΩΝΙΑΚΩΝ ΕΡΓΩΝ	
ΜΕΛΕΤΗ ΟΔΟΥ ΧΑΝΙΑ - ΚΡΟΚΕΕΣ - ΜΟΝΕΜΒΑΣΙΑ (κατά τμήματα)			
Τμήματι από ΧΘ 35+500 εως ΜΟΛΑΟΥΣ			
ΟΡΙΣΤΙΚΗ ΜΕΛΕΤΗ ΟΔΟΠΟΙΑΣ			
ΑΡΙΘΜΟΣ ΣΧΕΔΙΟΥ	ΟΡΙΖΟΝΤΙΟΓΡΑΦΙΑ Α Ρ Τ Η Ρ Ι Α Σ και ΚΟΜΒΩΝ ΦΥΛΛΟ 9		ΚΛΙΜΑΚΑ
11/24			1:500
ΑΝΑΔΟΧΟΙ ΜΕΛΕΤΗΣ		ΗΜΕΡΟΜΗΝΙΑ	ΟΝΟΜΑ

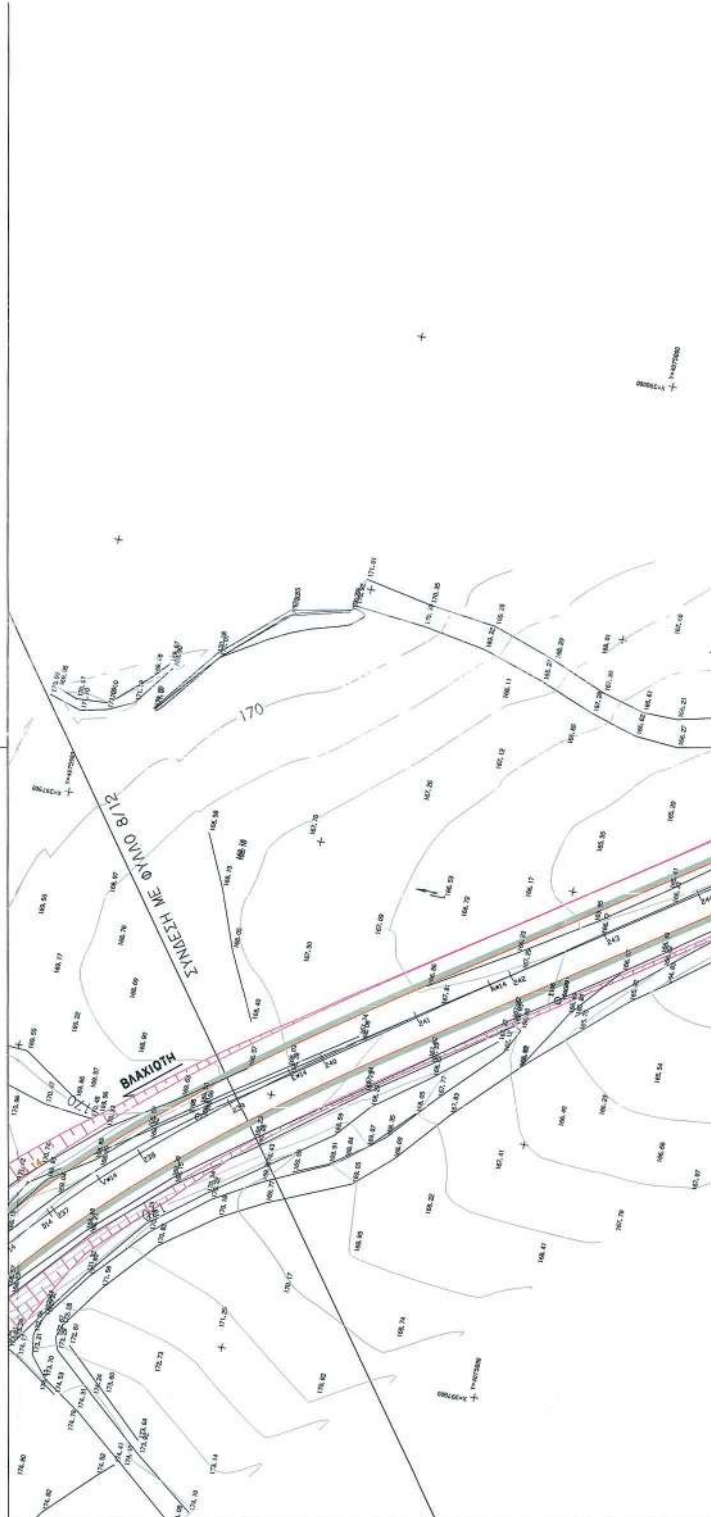

ΕΘΝΙΚΟ ΤΥΠΟΓΡΑΦΕΙΟ
 Για τεχνικούς λόγους στο σχεδιάγραμμα,
 από το ηλεκτρονικό αρχείο, έγινε
 σμίκρυνση κατά ποσοστό **34%**


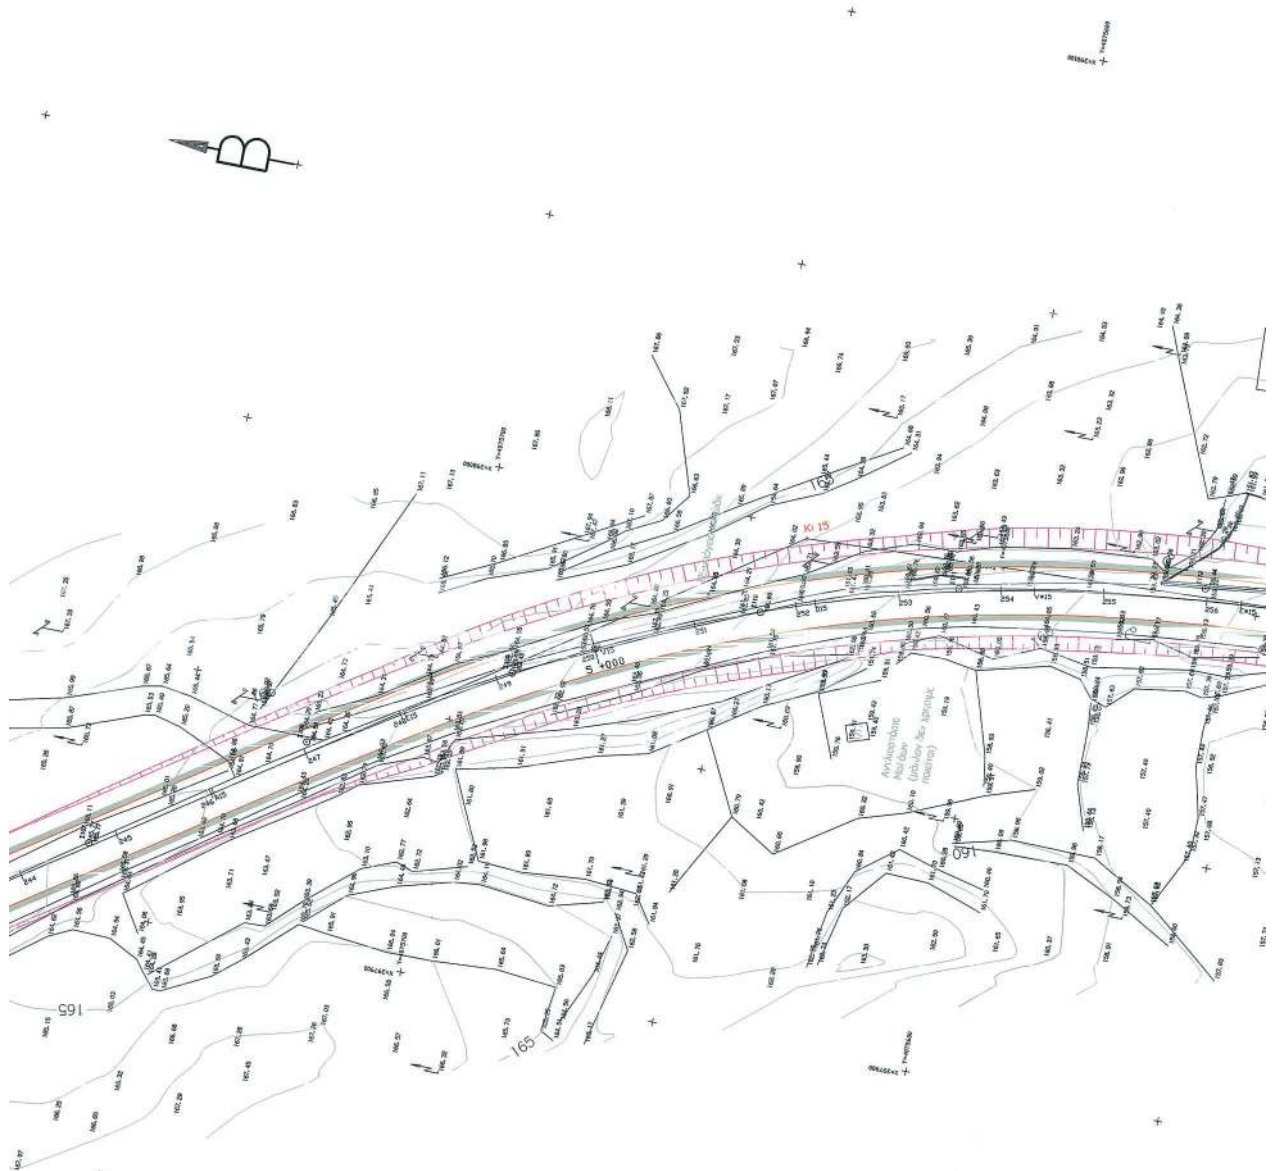


ΑΡΘΡΙΑ

K14
X= 997926,0700
Y= 4075951,1500
Z= 125,4116
R= 255,00
RA= 97,707
DA= 7,215
I= 195,240
II= 84,300
III= 1,200
IV= 42,829
V= 42,246
VI= 54,650
DA= 7,000

K15
X= 307096,0100
Y= 4075626,6000
Z= 166,7007
R= 300,00
RA= 125,628
DA= 15,790
I= 246,487
II= 95,329
III= ,900
IV= 63,320
V= 61,129
VI= 63,229
DA= 7,000

K16
X= 394012,1300
Y= 4075333,3400
Z= 189,3379
R= 700,00
RA= 320,002
DA= 6,064
I= 217,646
II= 106,410
III= ,900
IV= 63,296
V= 55,182
VI= 100,388
DA= 4,500

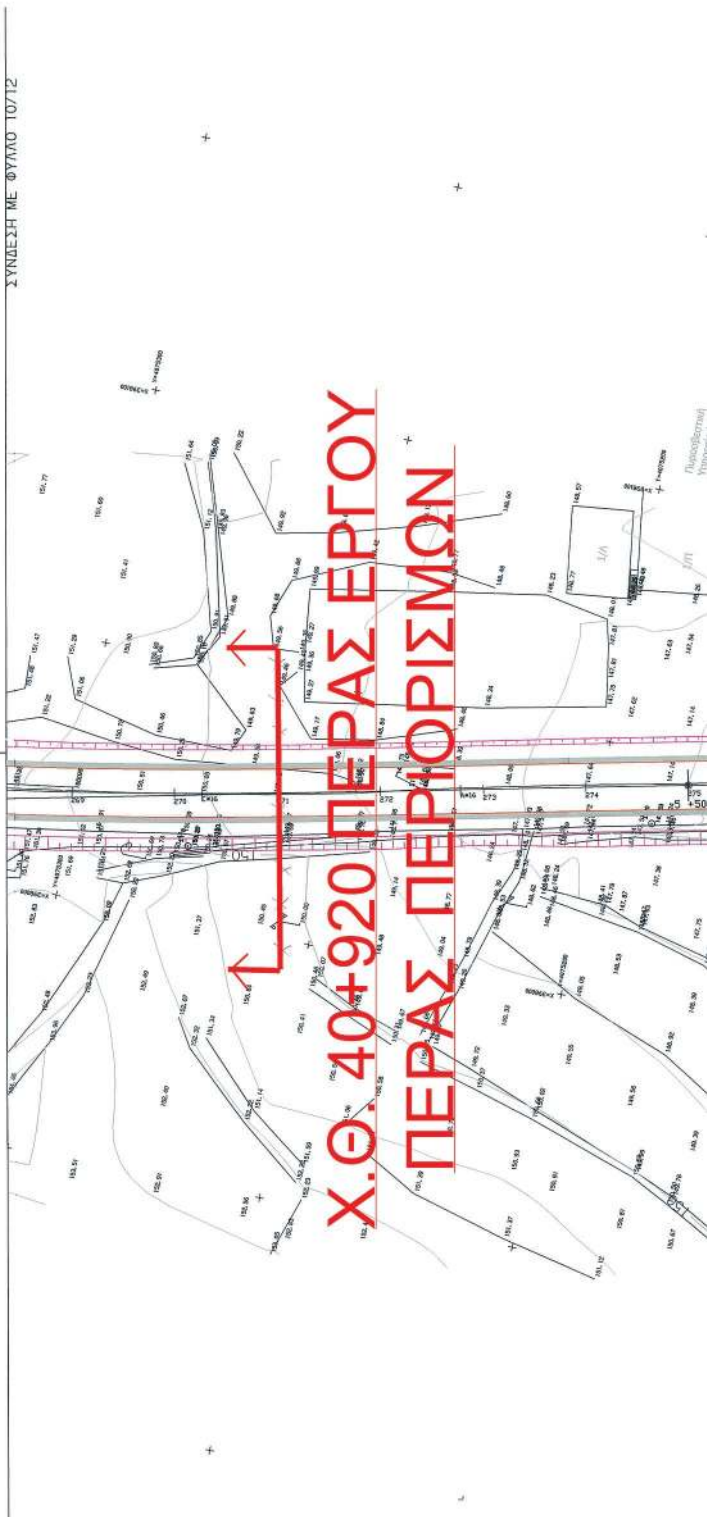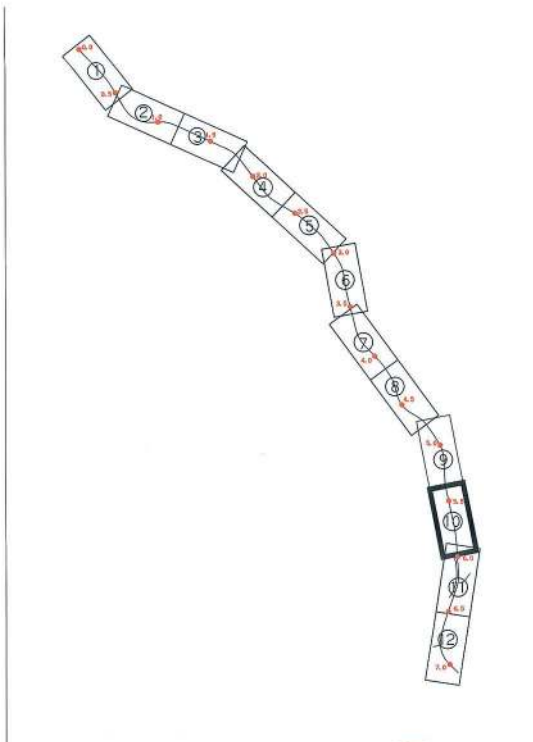

13

ΕΛΛΗΝΙΚΗ ΔΗΜΟΚΡΑΤΙΑ ΥΠΟΥΡΓΕΙΟ ΠΕΡΙΒΑΛΛΟΝΤΟΣ ΧΩΡΟΤΑΞΙΑΣ ΚΑΙ ΔΗΜΟΣΙΩΝ ΕΡΓΩΝ			
ΠΕΡΙΦΕΡΕΙΑ ΠΕΛΟΠΟΝΝΗΣΟΥ			
ΠΡΟΪΣΤΑΜΕΝΗ ΑΡΧΗ	ΠΕΡΙΦΕΡΕΙΑ ΠΕΛΟΠΟΝΝΗΣΟΥ ΓΕΝΙΚΗ ΔΙΕΥΘΥΝΣΗ ΠΕΡΙΦΕΡΕΙΑΣ ΔΙΕΥΘΥΝΣΗ ΔΗΜΟΣΙΩΝ ΕΡΓΩΝ		
ΔΙΕΥΘΥΝΟΥΣΑ ΥΠΗΡΕΣΙΑ	ΠΕΡΙΦΕΡΕΙΑ ΠΕΛΟΠΟΝΝΗΣΟΥ ΔΙΕΥΘΥΝΣΗ ΔΗΜΟΣΙΩΝ ΕΡΓΩΝ ΤΜΗΜΑ ΣΥΓΚΟΙΝΩΝΙΑΚΩΝ ΕΡΓΩΝ		
ΜΕΛΕΤΗ ΟΔΟΥ ΧΑΝΙΑ - ΚΡΟΚΕΕΣ - ΜΟΝΕΜΒΑΣΙΑ (κατά τμήματα)			
Τμήμα	απο ΧΘ 35+500 έως ΜΟΛΑΟΥΣ		
ΟΡΙΣΤΙΚΗ ΜΕΛΕΤΗ ΟΔΟΠΟΙΑΣ			
ΑΡΙΘΜΟΣ ΣΧΕΔΙΟΥ	ΟΡΙΖΟΝΤΙΟΓΡΑΦΙΑ		ΚΛΙΜΑΚΑ
12/ 724	Α Ρ Τ Η Ρ Ι Α Σ ΚΑΙ ΚΟΜΒΩΝ ΦΥΛΛΟ 10		1:500
ΑΝΑΔΟΧΟΙ ΜΕΛΕΤΗΣ			
Συμπράττοντα Γραφεία Μελετών ΕΞΑΝΤΑΣ ΣΥΜΒΟΥΛΟΙ ΜΗΧΑΝΙΚΟΙ - ΙΩ. ΚΑΤΣΙΒΕΡΟΠΟΥΛΟΥ ΚΑΙ ΣΥΝΕΡΓΑΤΕΣ Κ. Ε.	α Μελετητές	ΟΝΟΜΑ	ΕΞΗΜΙΣ Ε.Ε.
ΓΕΩΡΓ. ΚΑΤΣΙΒΕΡΟΠΟΥΛΟΣ - Ι.Ι.Σ. Ε. Ε.	αυ Συντάκτες	ΥΠΟΓΡΑΦΗ	ΙΩ. ΚΑΤΣΙΒΕΡΟΠΟΥΛΟΥ Αρχηγός Τοπογράφος Μηχανικός
ΓΕΩΡΓ. ΠΑΠΑΔΟΠΟΥΛΟΣ - ΑΡΙΣΤ. ΜΑΓΓΙΟΡΟΣ			
Γ. ΛΙΛΙΑΚΗΣ - ΣΤΕΦ. ΠΑΡΑΒΕΣΙΑΝΟΣ			
SILVA NATURA Ε. Π. Ε. - Κ. ΜΠΑΛΩΡΑΣ			
Εμπροσθοφύλαξη: ΙΩ. ΚΑΤΣΙΒΕΡΟΠΟΥΛΟΥ Τηλ: 210-9221445 - fax: 210-9221300	Ο Εμπροσθοφύλακας των Αναδόχων	ΑΝ. 001-007	ΙΩ. ΚΑΤΣΙΒΕΡΟΠΟΥΛΟΥ Αρχηγός Τοπογράφος Μηχανικός
ΠΕΡΙΦΕΡΕΙΑ ΠΕΛΟΠΟΝΝΗΣΟΥ ΔΙΕΥΘΥΝΣΗ ΔΗΜΟΣΙΩΝ ΕΡΓΩΝ	Ελέγχθηκε		
	Ο Επόπτευσ		Γ. ΚΩΣΤΟΠΟΛΙΤΗΣ Πολιτικός Μηχανικός
	Φεραρήθηκε		
	ΕΠΕΛΥΧΘΗΚΕ		
	ΕΓΚΡΙΘΗΚΕ		ΑΝΔΡΕΑΣ ΚΟΥΡΑΣ Πολιτικός Μηχανικός
ΕΓΚΡΙΤΗΡΙΟ ΔΙΟΙΚΗΣΗ	ΑΠΟΜΑΧΩΝ Γ. Δ. Ε. - Δ. & Ε.		

ΕΘΝΙΚΟ ΤΥΠΟΓΡΑΦΕΙΟ
Για τεχνικούς λόγους στο σχεδιάγραμμα,
από το ηλεκτρονικό αρχείο, έγινε
σμίκρυνση κατά ποσοστό **34%**

Η απόφαση αυτή να δημοσιευθεί στην Εφημερίδα της Κυβερνήσεως.

Σπάρτη, 7 Ιουλίου 2023

Ο Περιφερειάρχης
ΠΑΝΑΓΙΩΤΗΣ ΝΙΚΑΣ